



SYNDICAT D'ENERGIES DE LA COTE D'OR  
9 A, Rue René Char - BP 67454 - 21 074 DIJON Cedex

## COMMUNE DE TROUHHAUT

Dissimulation des réseaux  
Grande Rue, rue du Tilleul et rue de la Fontaine  
Réseaux issus des postes H61 "Trouhaut"  
et PSSA "Les Carres"

### PLAN DE DEPOSE

AVANT PROJET

N° ENEDIS : DB24/010967

Echelle: 1/1000



SYNDICAT D'ENERGIES DE LA COTE D'OR  
9 A, Rue René Char - BP 67454 - 21 074 DIJON Cedex  
Tél. (03 80 89 89 20) Fax: (03 80 89 89 89)

N° DE DOSSIER  
ER231/C  
TECHNICIEN  
Anne QUEULIN






Dossier N° 17131

INDICE	DESIGNATION ET SUIVI	DATE
A	AVANT PROJET	29/01/2017

### PLAN DE SITUATION

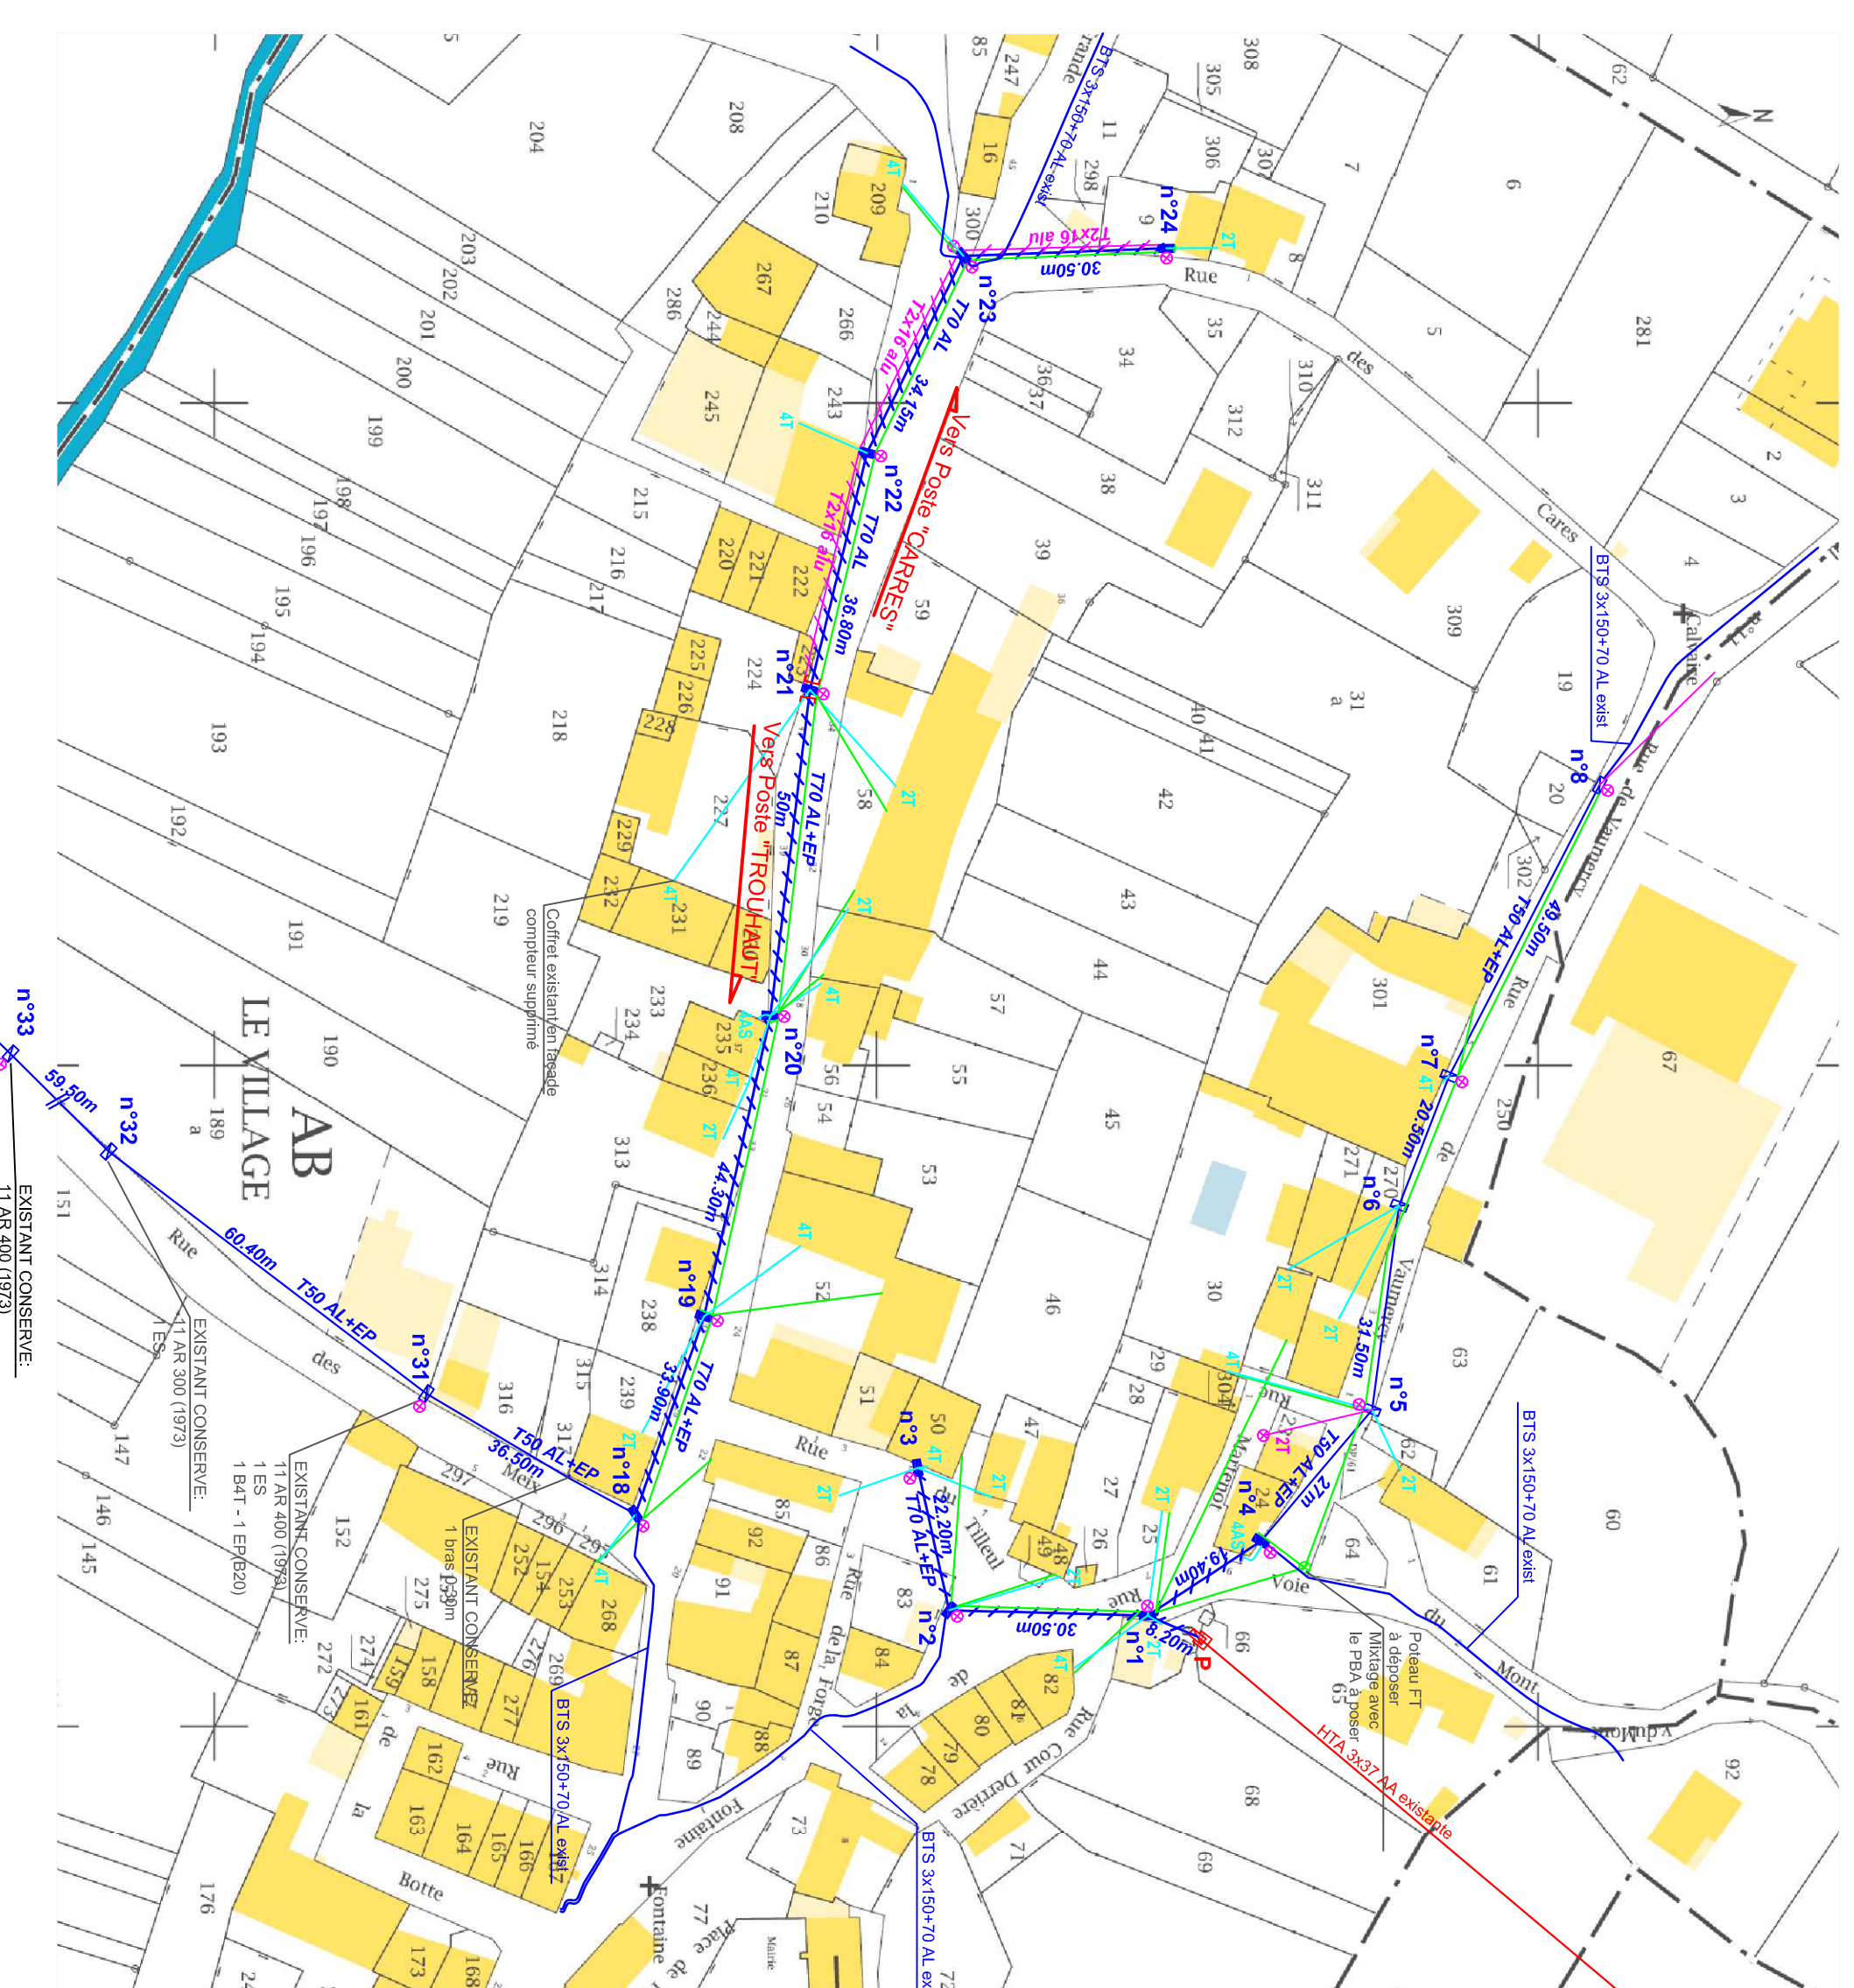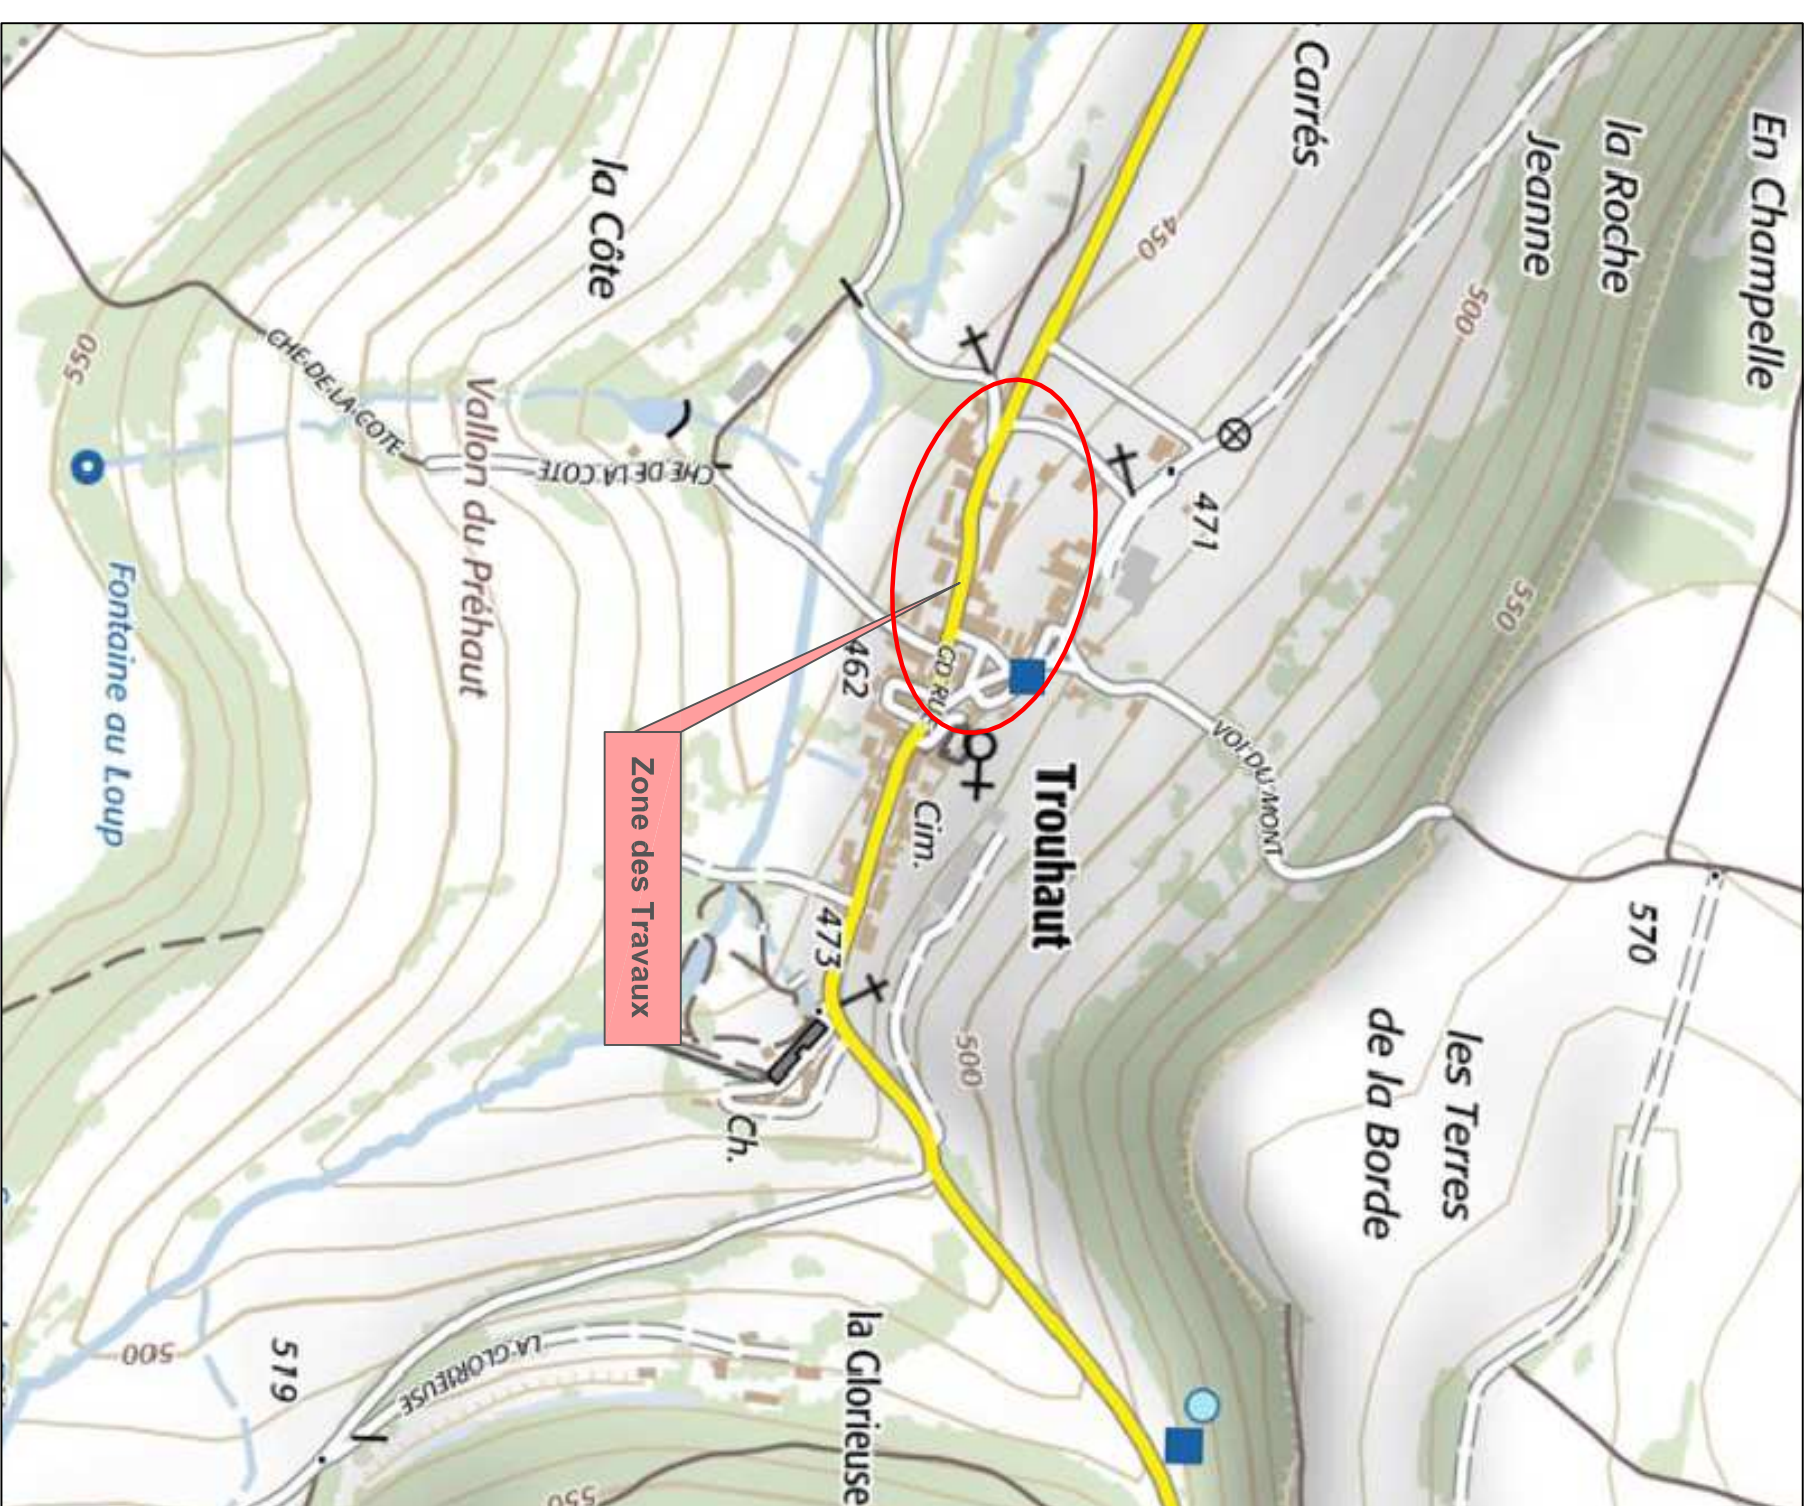




-------------	--

DEPOSE DE CONDUCTEURS AERIENS			
Torçons	Sections	Cable géo	
P - n°3	T 70 AL	60,90m	
n°1 - n°4	T 70 AL - EP	19,40m	
n°18 - n°24	T 70 AL - EP	229,65m	
	TOTAL	309,95m	