

Unité : UI Bourgogne Franche-Comté
 Gestion d'Affaires :
 Chargé d'Affaires : Renaud ALCON
 Téléphone : 06.15.75.87.25 Fax :
 Courriel : renaud.alcon@ambitiontelecom.com

RE : PO3
 SRP : XZDR
 SRS : ___
 SRT : ___

OEIE : DIJ101798


Projet : Esquisse GCTEL, Grande Rue, POUILLENAY
 Echelle : 1/400
 Système : LAMBERT II Etendu

Date projet : 01 / 10 / 21

Légende

Conduite Allégée + chambre Existante	Conduite Allégée + chambre Projetée
Conduite Enrobée Existante	Conduite Enrobée Projetée
Artère pleine terre Existante	Artère pleine terre Projetée
Artère aérienne Existante	Artère aérienne Projetée

© France Télécom 2009

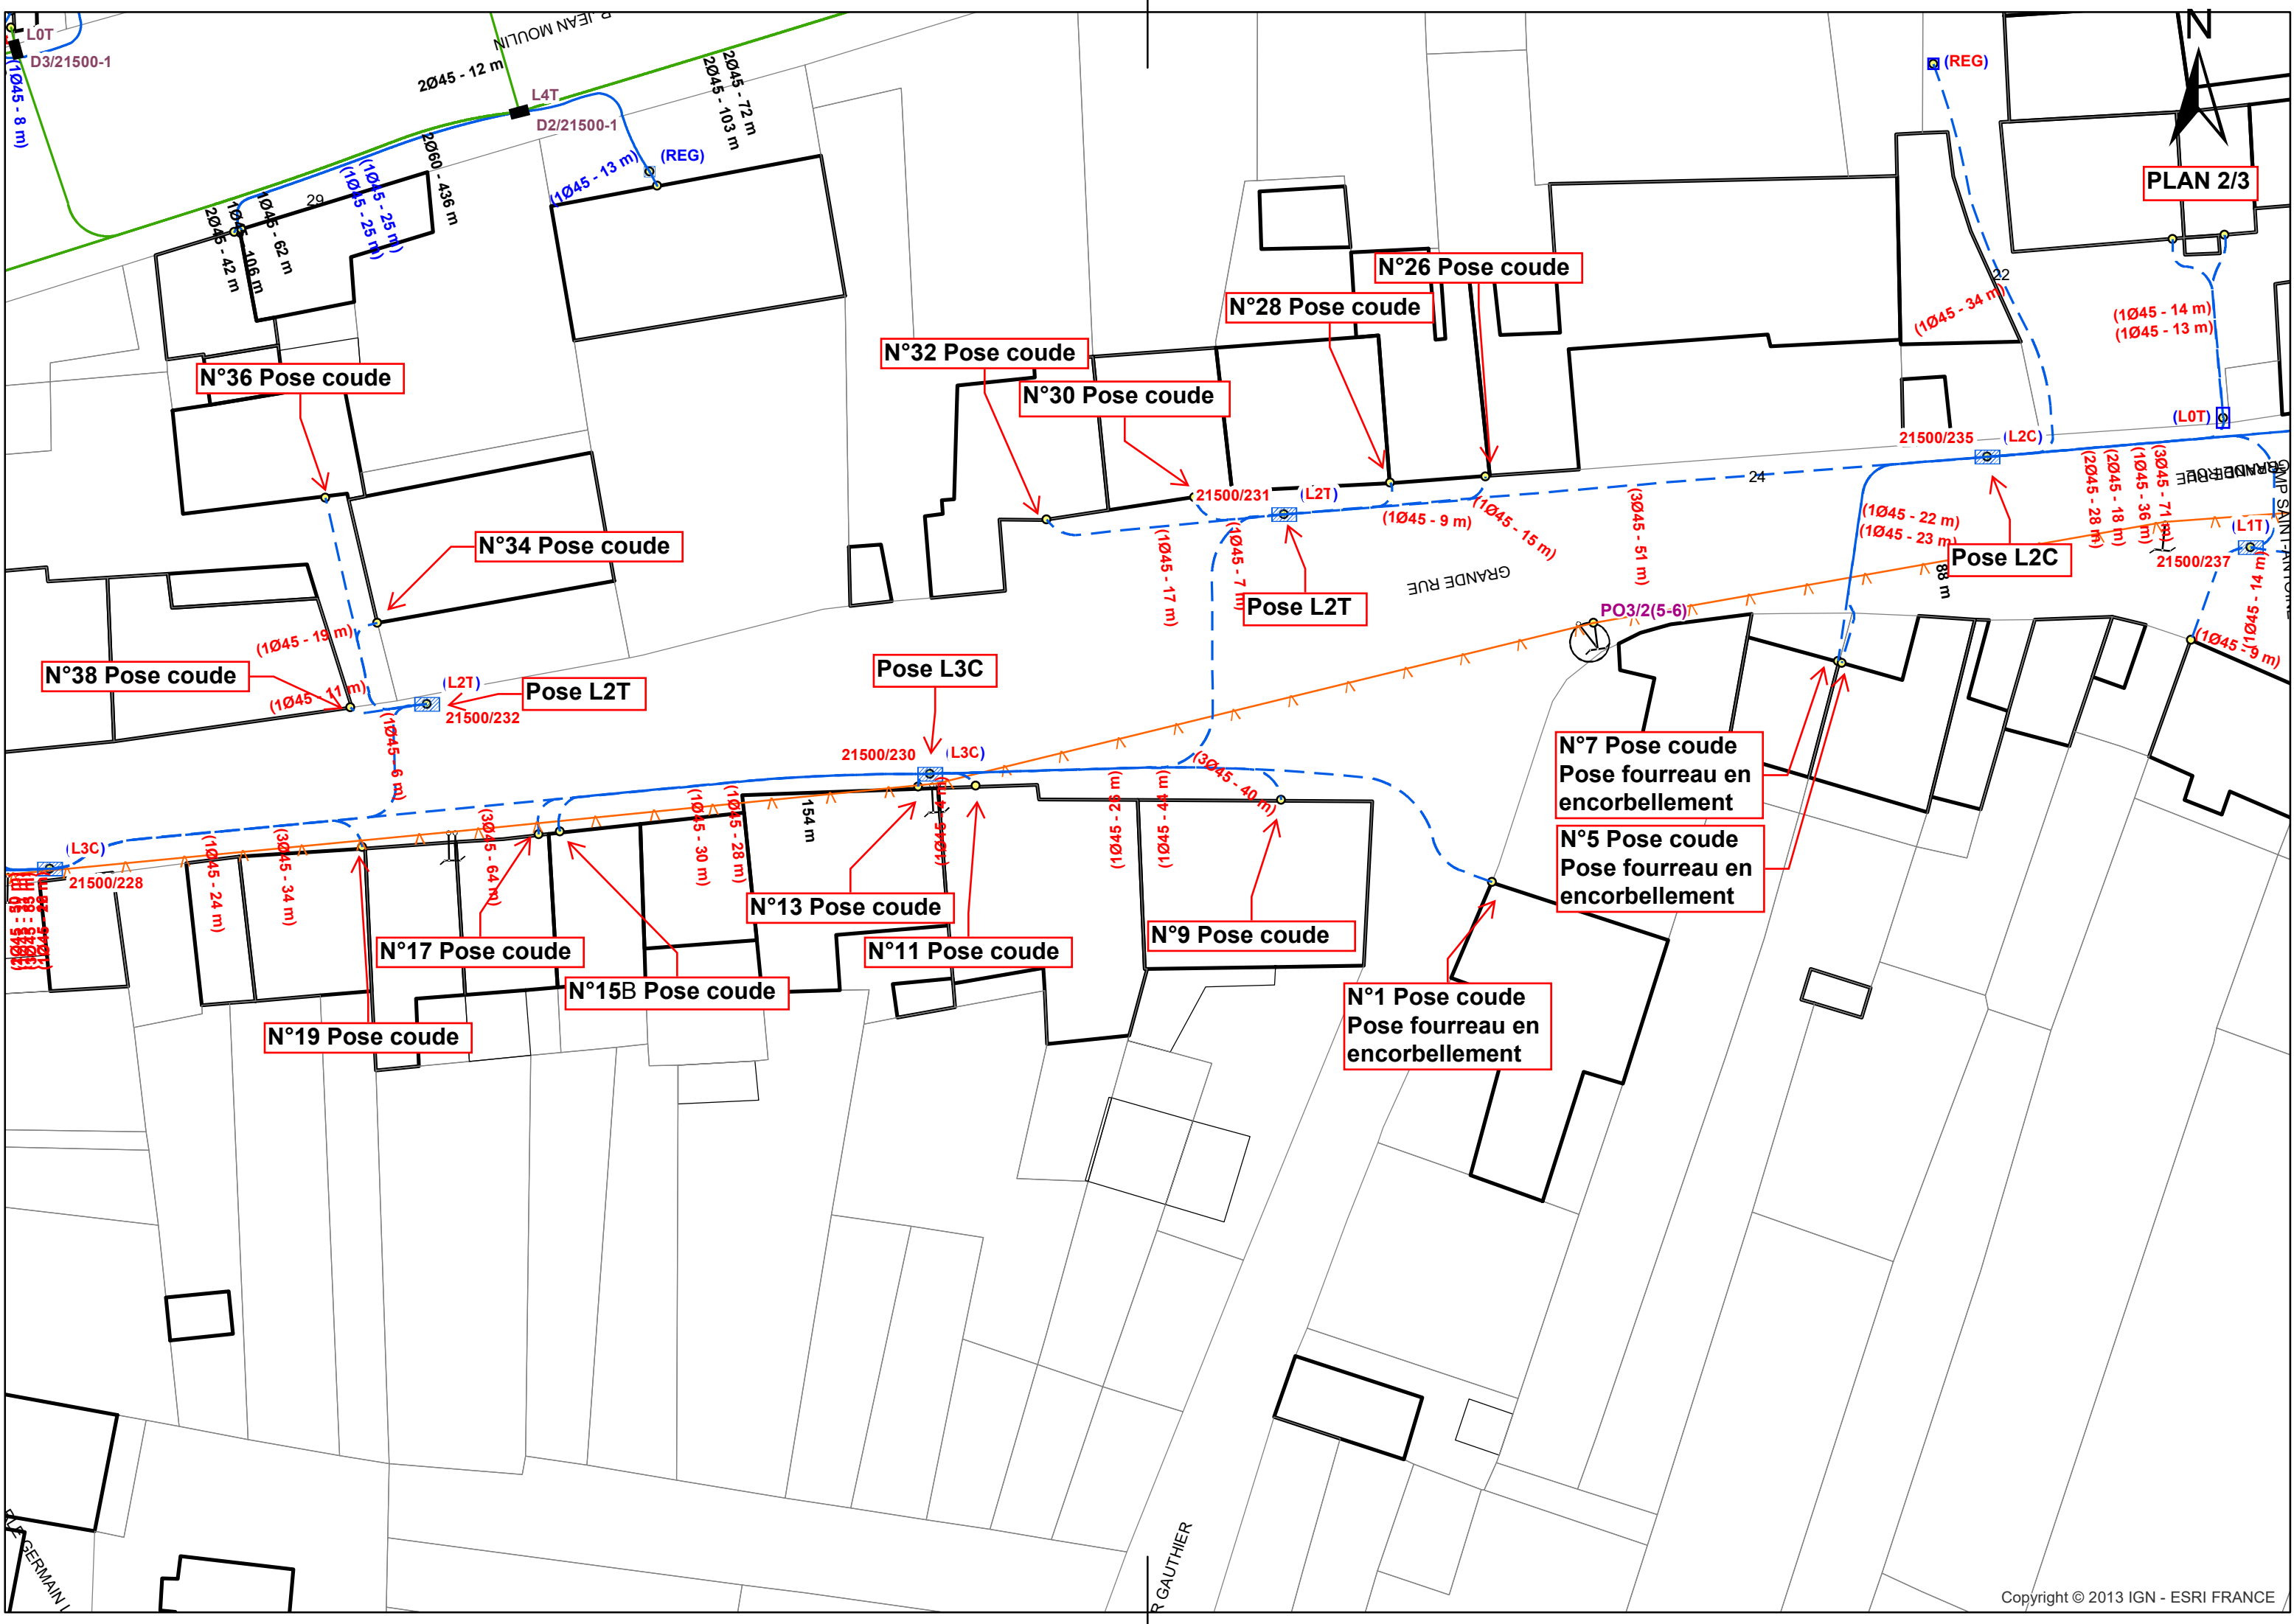

PLAN 2/3



(1045 - 14 m)
(1045 - 13 m)

N°26 Pose coude

N°28 Pose coude

N°32 Pose coude

N°30 Pose coude

N°36 Pose coude

N°34 Pose coude

Pose L2C

Pose L2T

Pose L3C

Pose L2T

N°38 Pose coude

N°7 Pose coude
Pose fourreau en
encorbellement

N°5 Pose coude
Pose fourreau en
encorbellement

N°13 Pose coude

N°9 Pose coude


N°1 Pose coude
Pose fourreau en
encorbellement


N°11 Pose coude

N°17 Pose coude

N°15B Pose coude

N°19 Pose coude

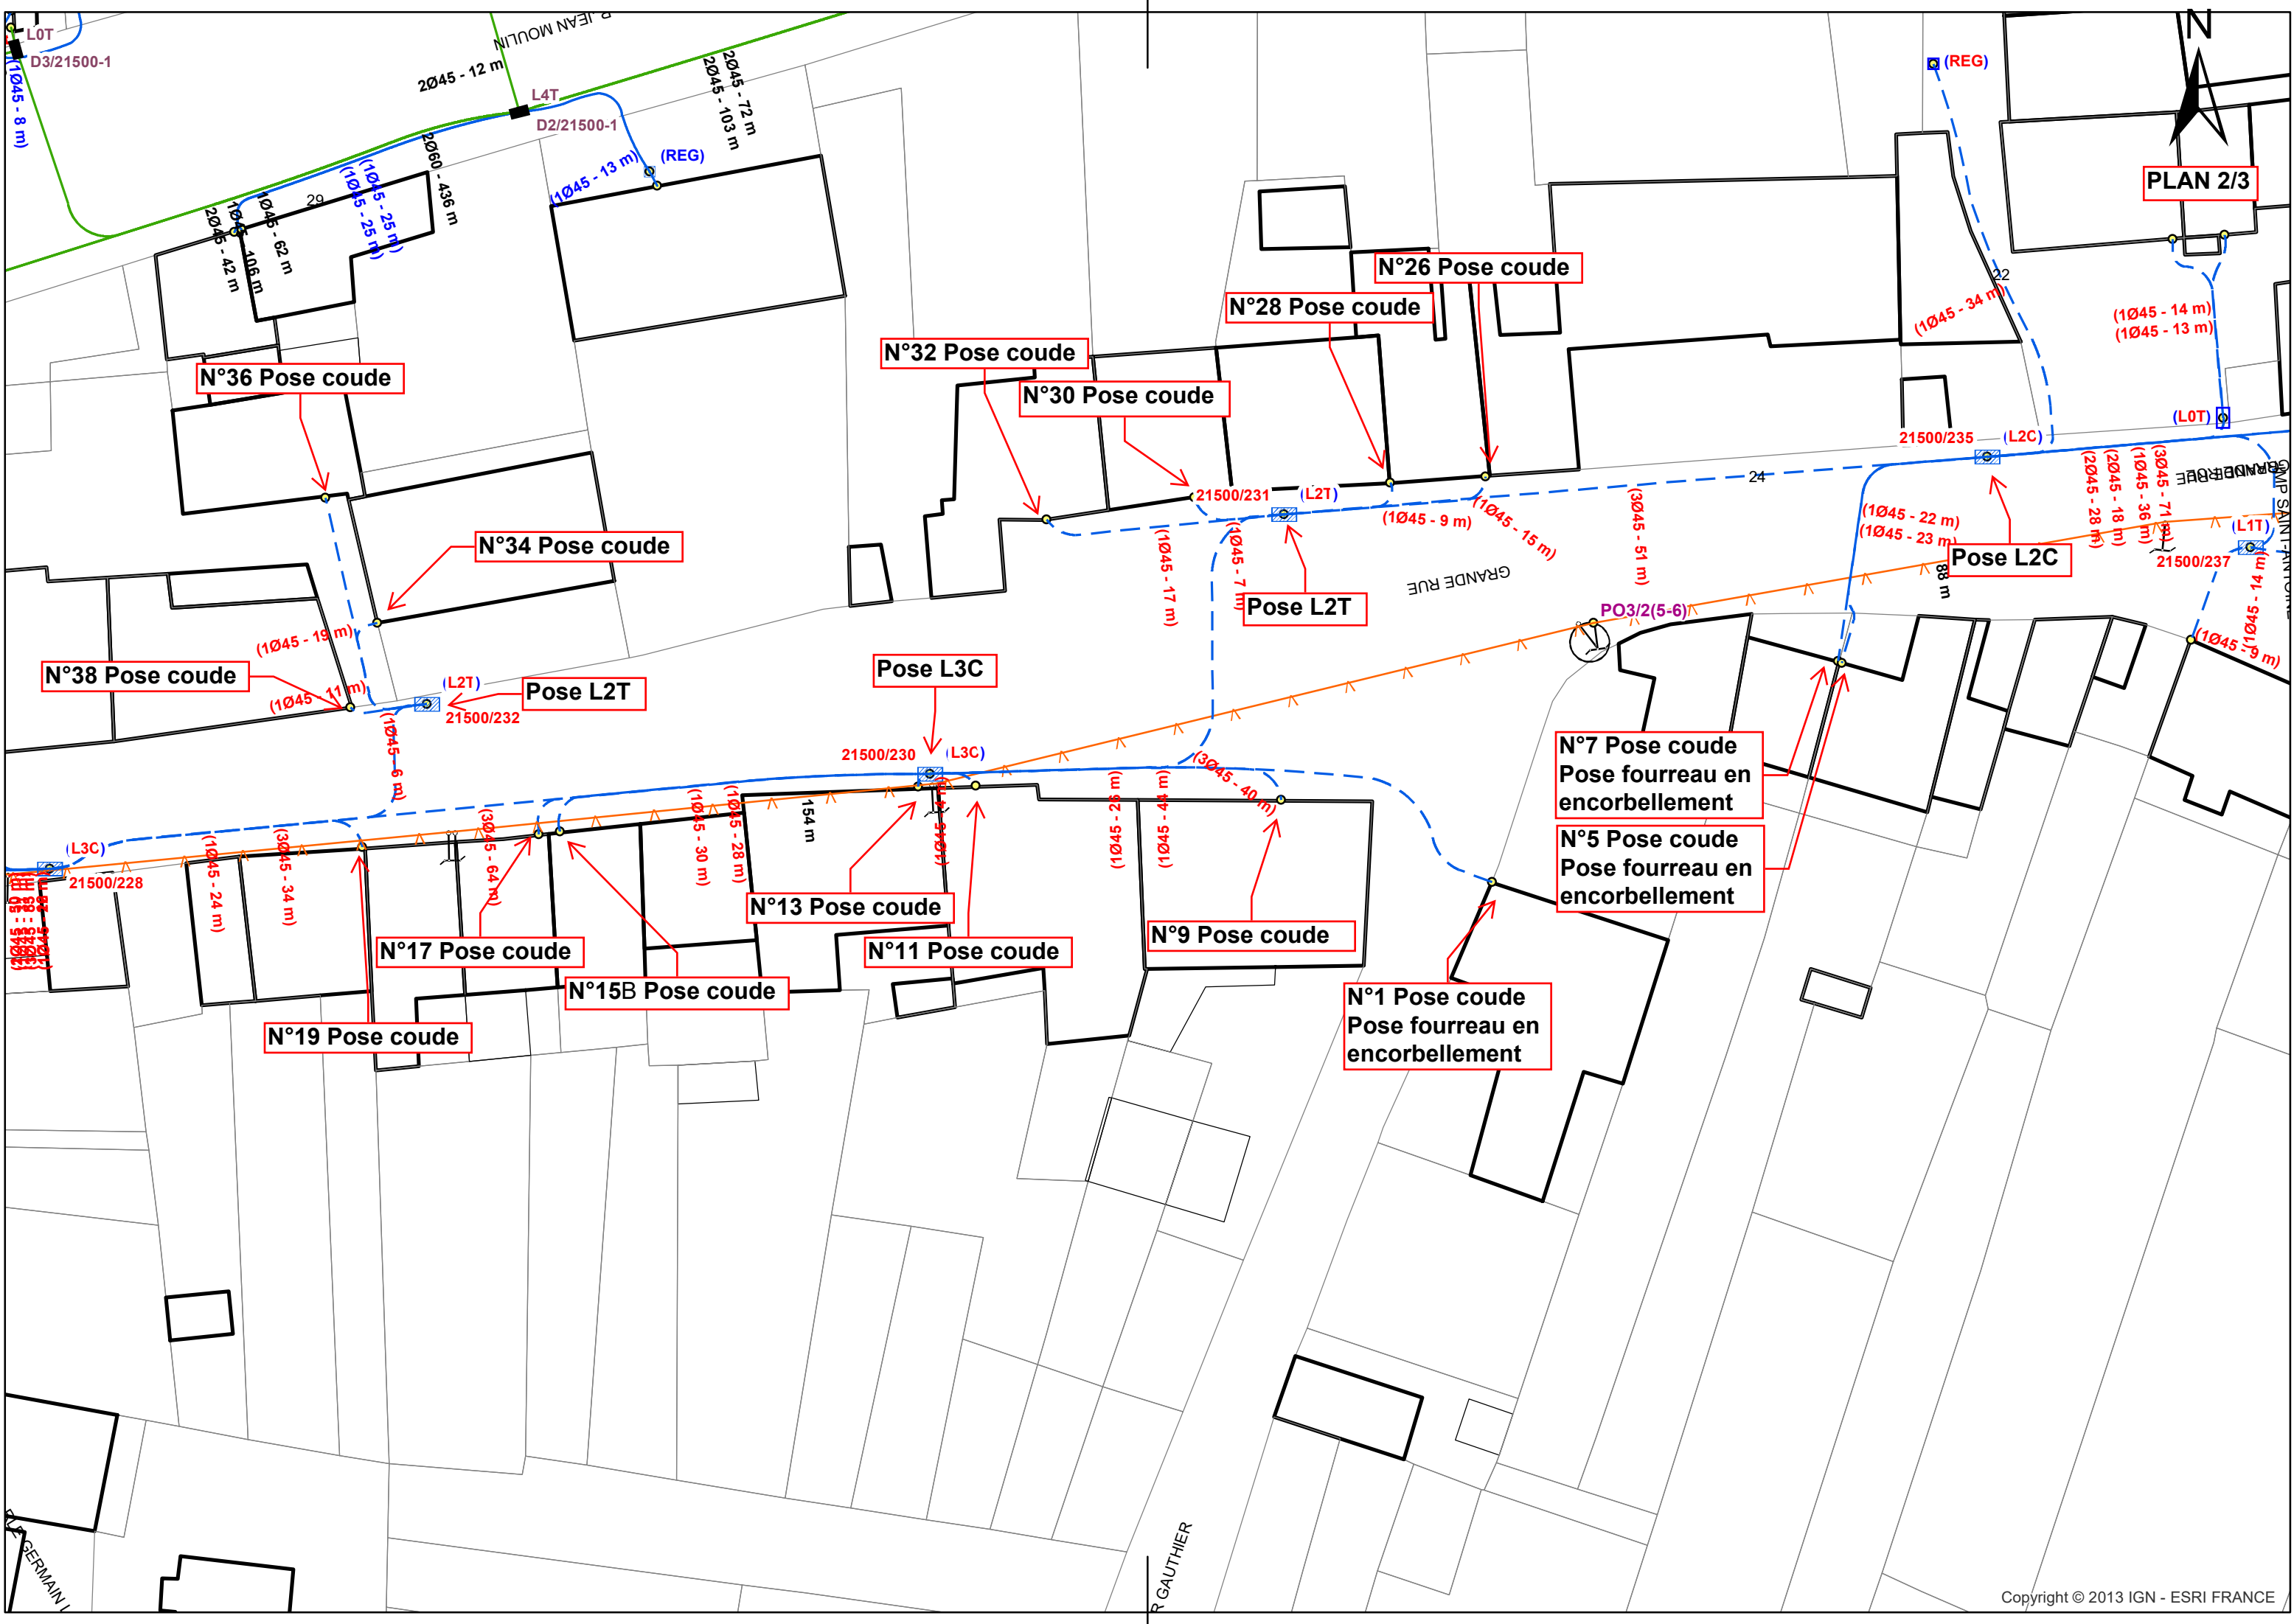

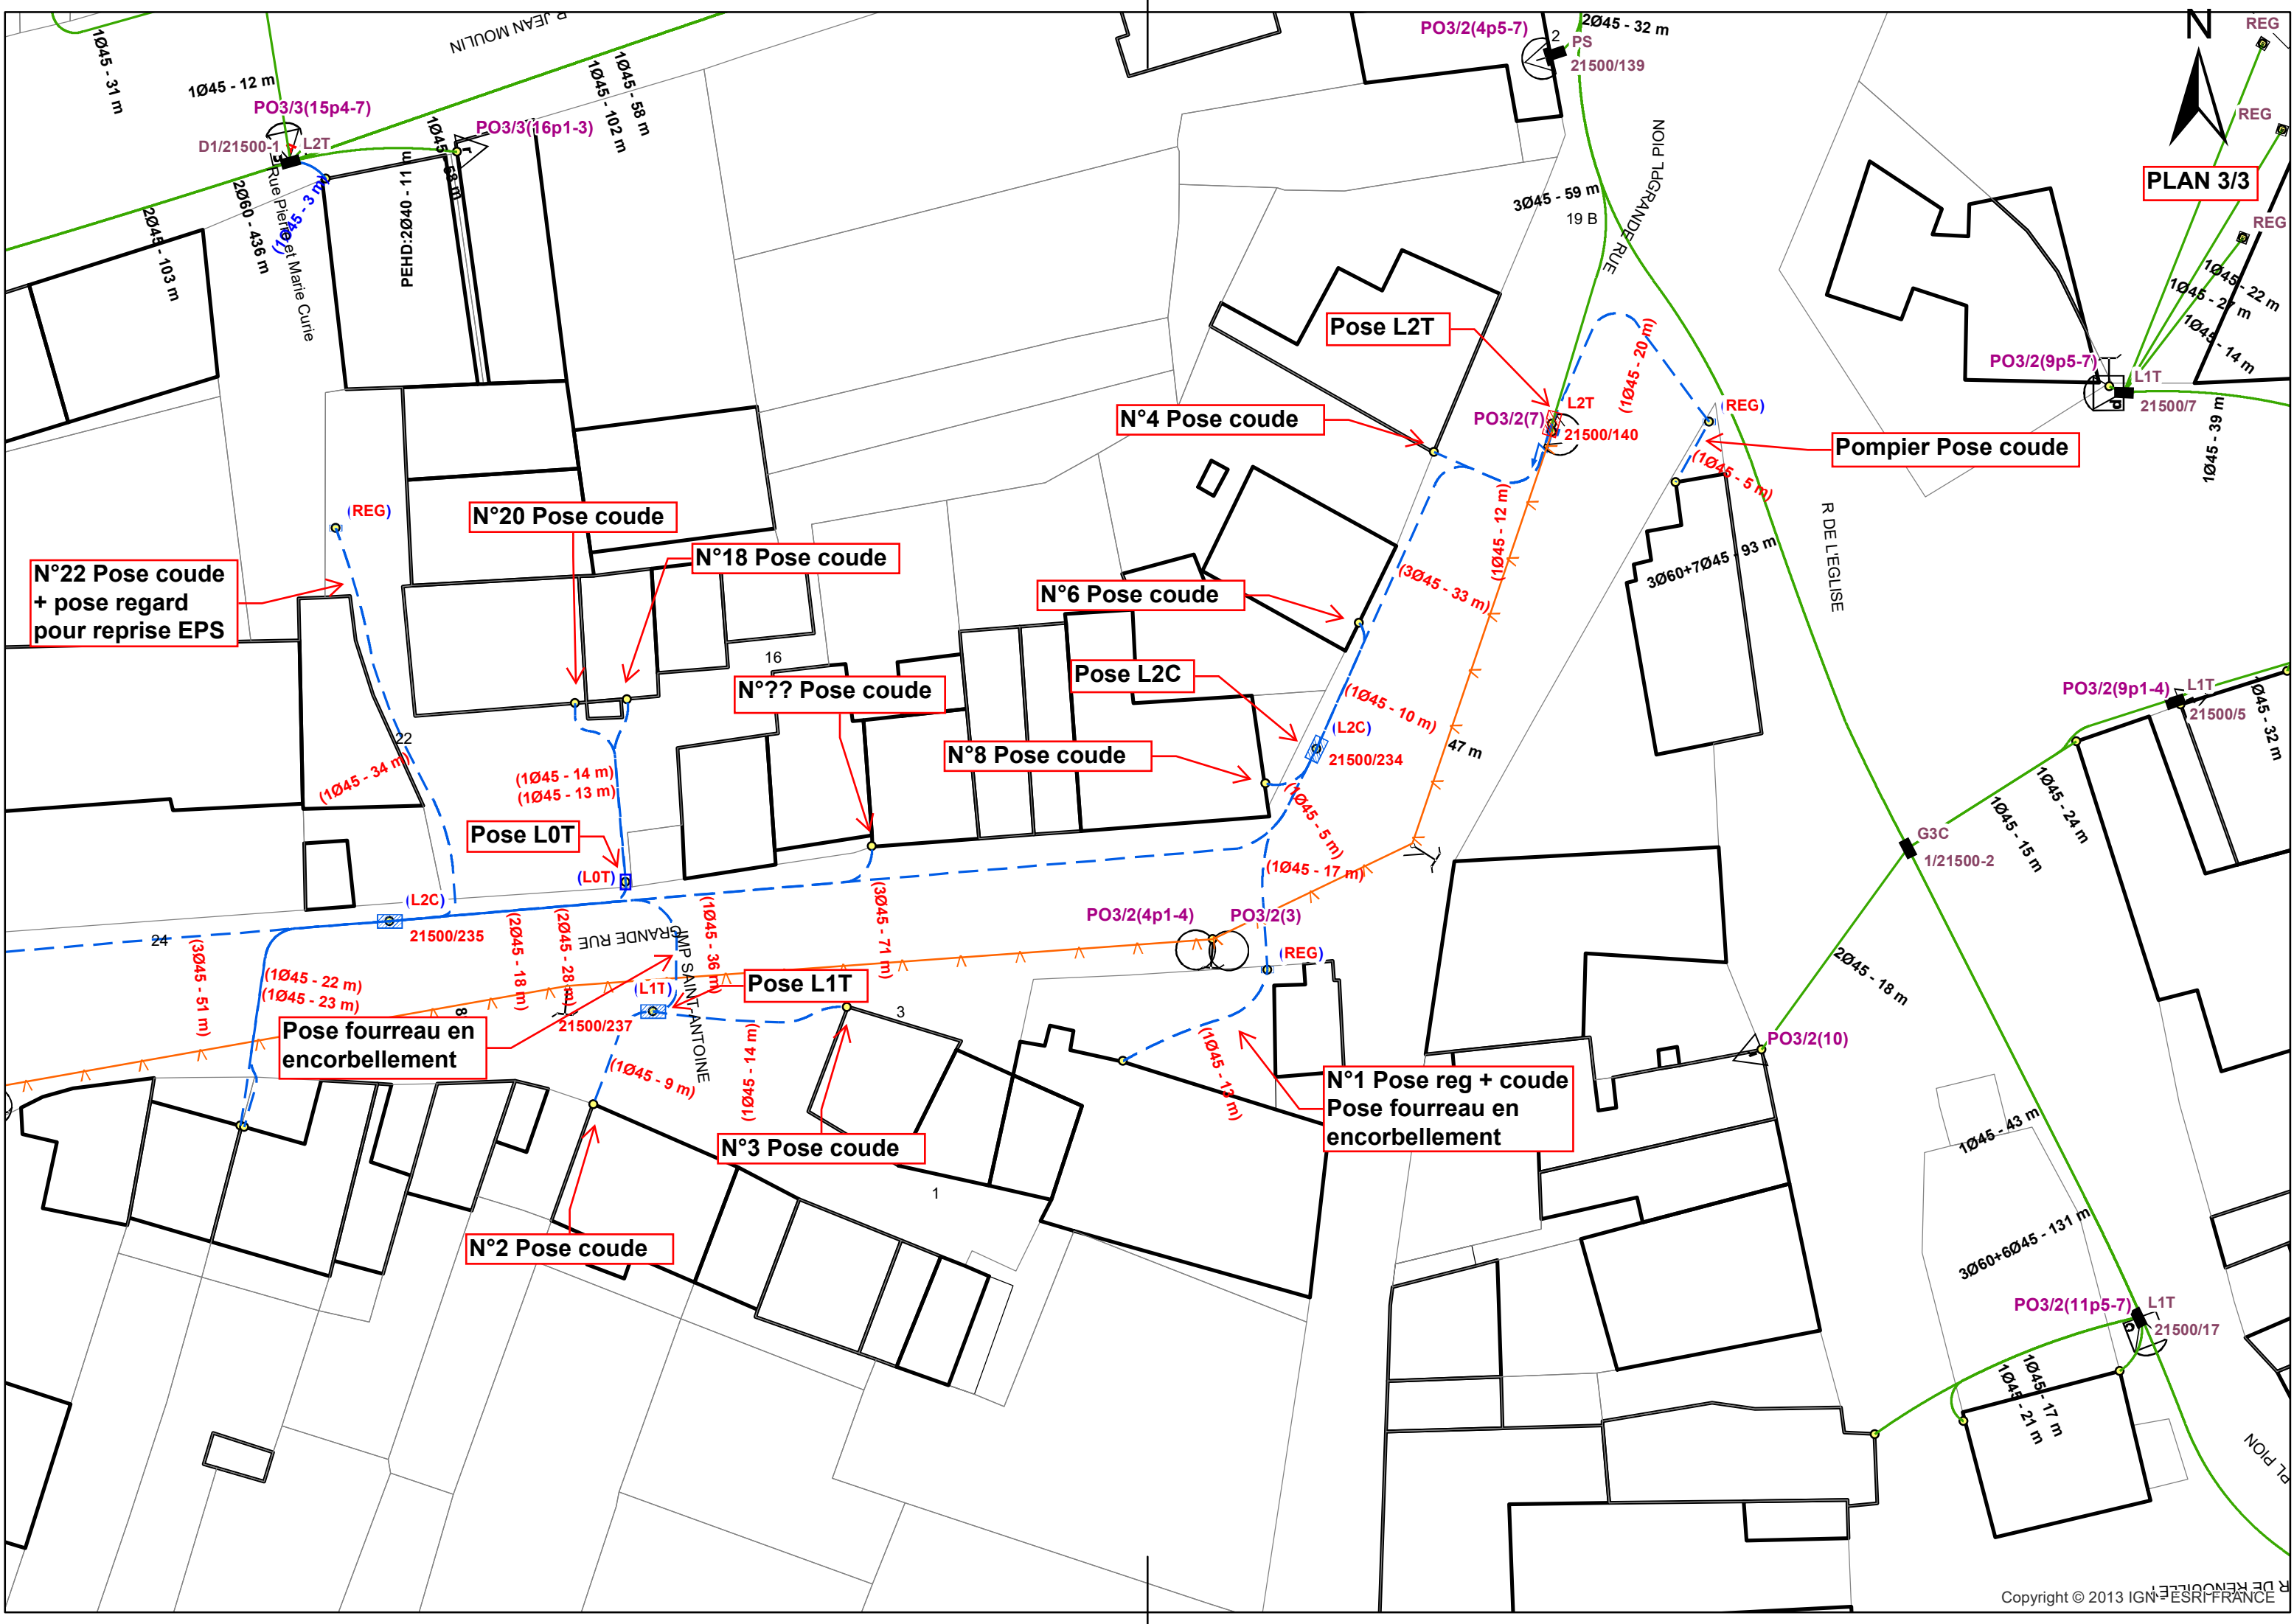

N°22 Pose coude
+ pose regard
pour reprise EPS

N°20 Pose coude

N°18 Pose coude

N°6 Pose coude

N°?? Pose coude

N°8 Pose coude

Pose L0T

Pose L1T

Pose fourreau en
encorbellement

N°3 Pose coude

N°2 Pose coude

N°1 Pose reg + coude
Pose fourreau en
encorbellement

Pose L2T

N°4 Pose coude

Pompier Pose coude

Pose L2C

PO3/2(9p5-7)

PO3/3(15p4-7)

PO3/3(16p1-3)

PO3/2(4p5-7)

PO3/2(7)

PO3/2(4p1-4)

PO3/2(3)

PO3/2(10)

PO3/2(11p5-7)