


Légende	
Conduite Allégée + chambre	
Existante	—
Projetée	- - -
Conduite Enrobée	
Existante	—
Projetée	- - -
Artère pleine terre	
Existante	—
Projetée	- - -
Artère aérienne	
Existante	—
Projetée	- - -

© France Télécom 2009

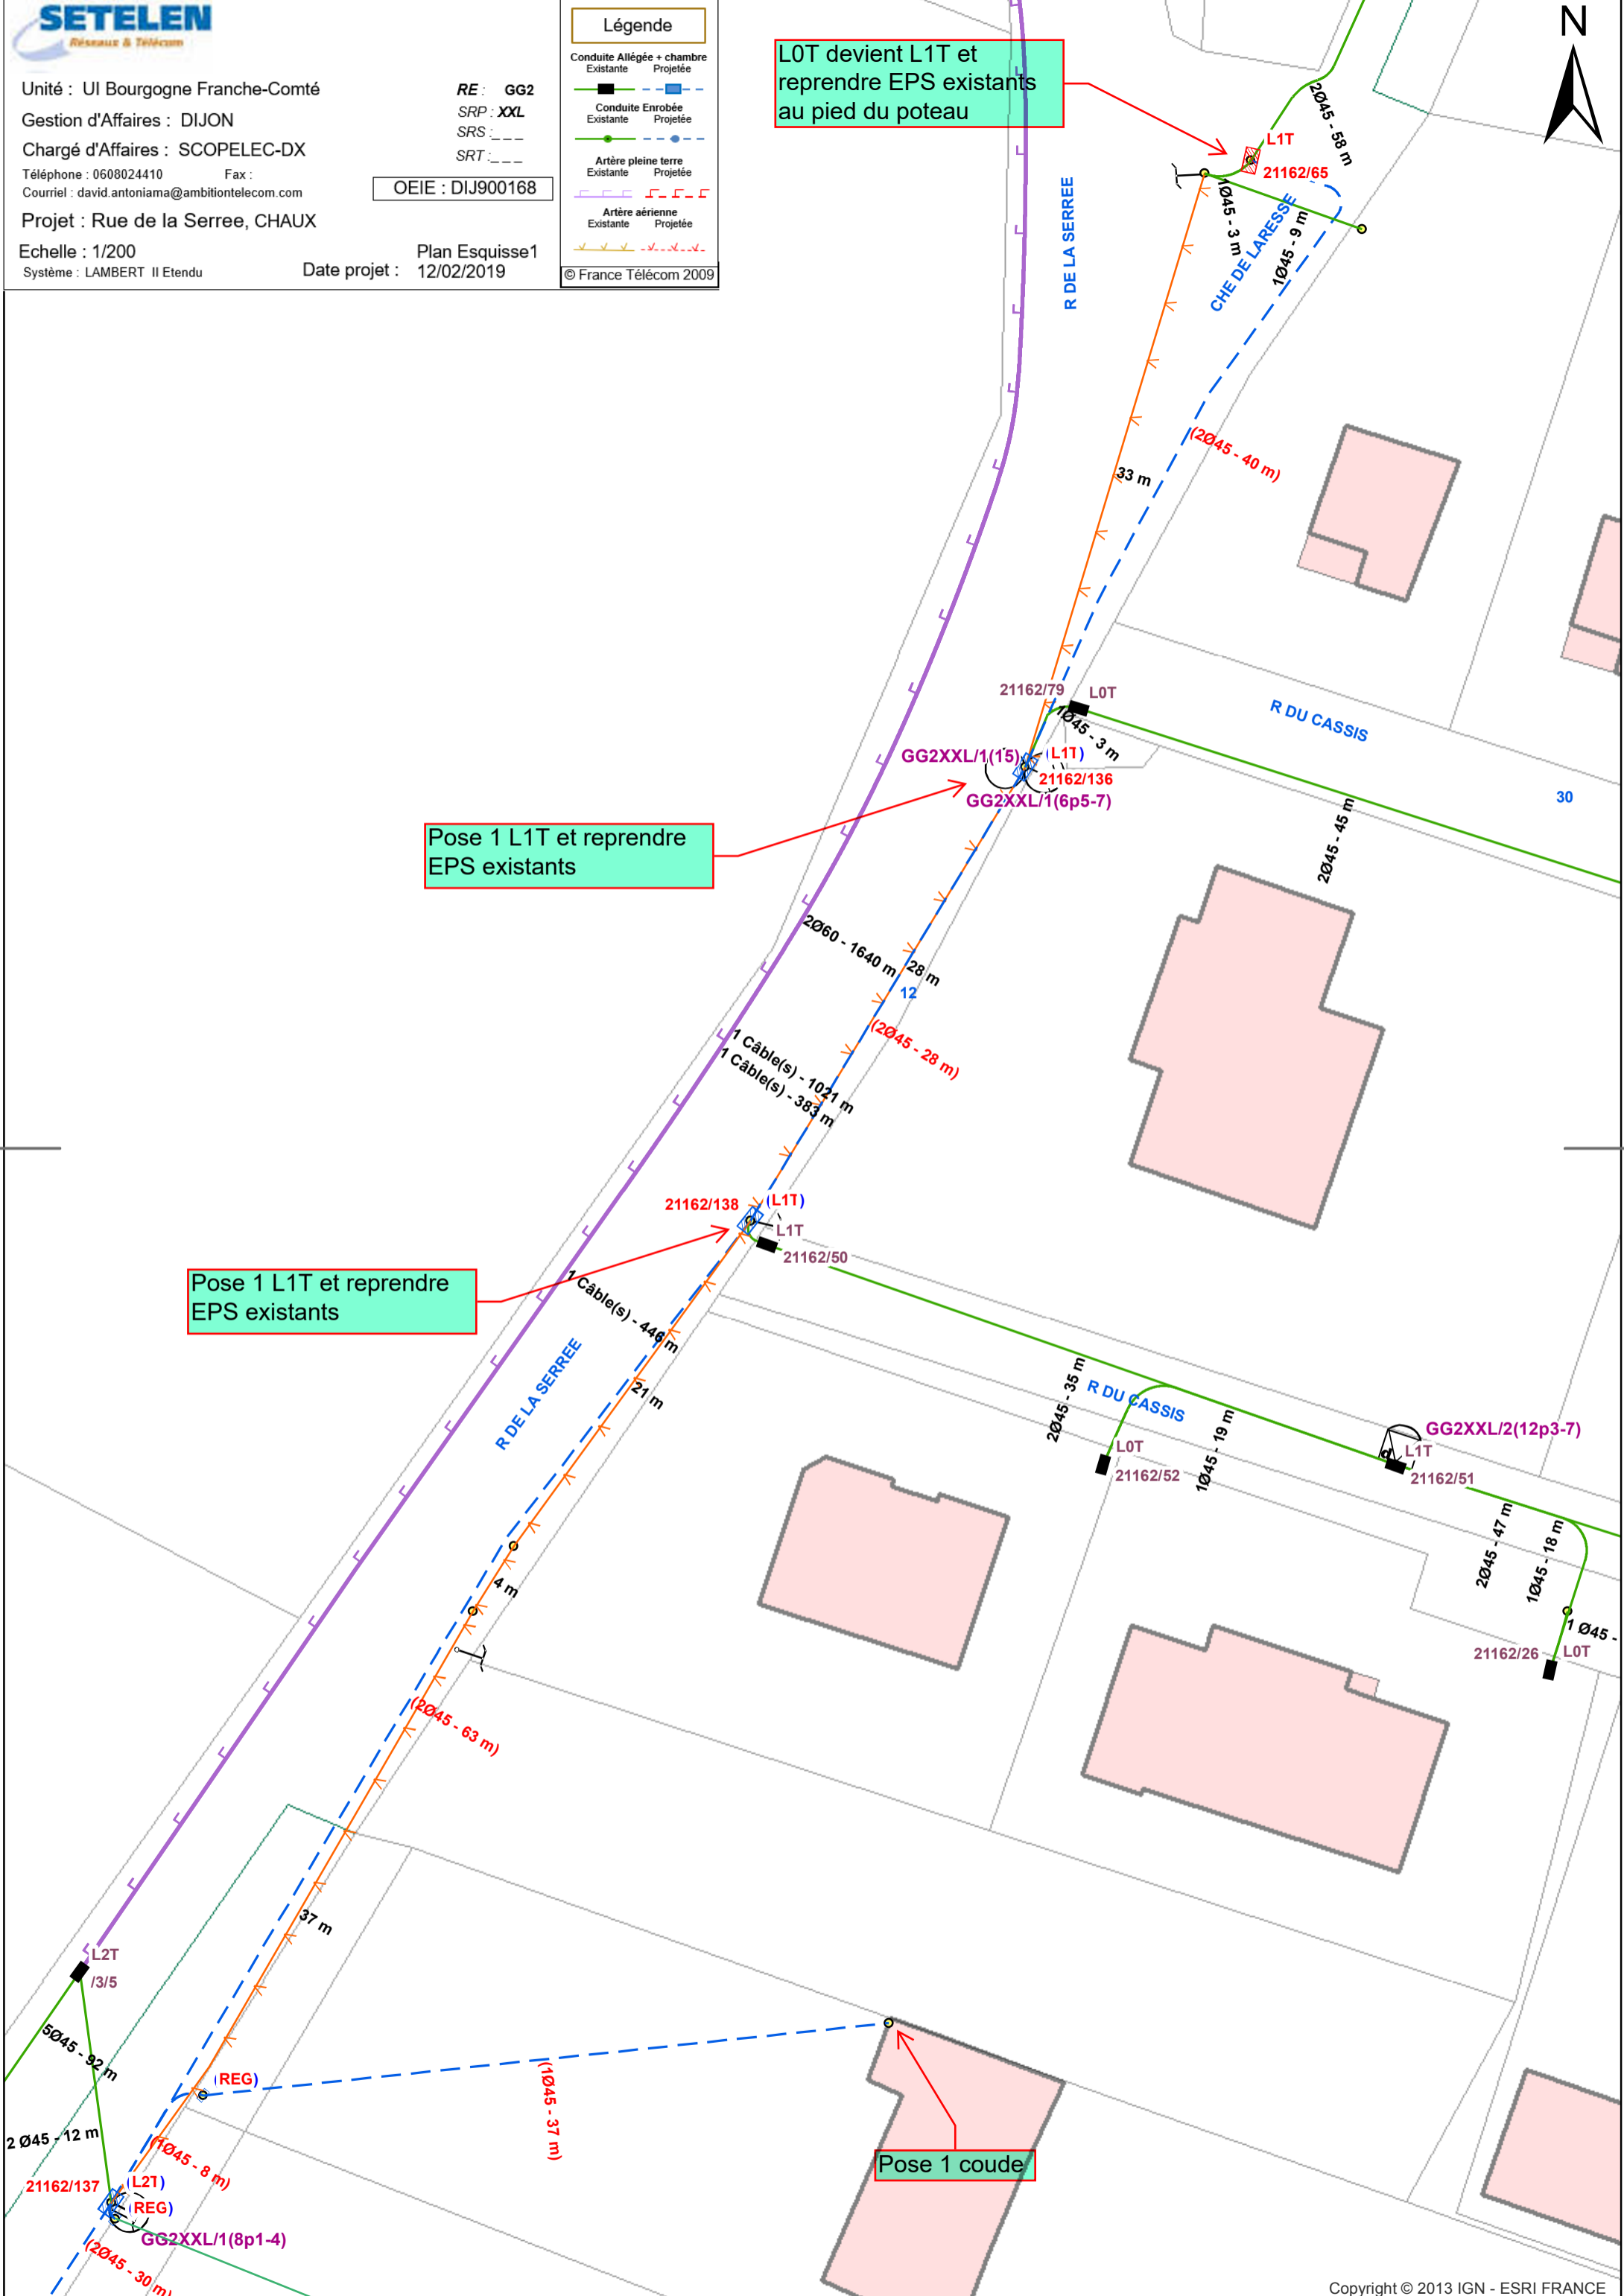

LOT devient L1T et reprendre EPS existants au pied du poteau

Pose 1 L1T et reprendre EPS existants

Pose 1 L1T et reprendre EPS existants

Pose 1 coude