siceco
Syndicat d'Energies de Côte-d'Or

94 Rue René CHAR BP 67454
21074 DIJON CEDEX

COMMUNE :

EPOISSES

Renforcement et Dissimulation Rue des FORGES

PLAN PARCELLAIRE
ARTICLE 2

Programme 205 | N° ERDF: DB24/004281

Affaire SICECO n°:ER/179/B

GASQUET ENTREPRISE
afaq QSE
Avenue du Mail de Sablé de Tassigny BP 19 71700 TOURNUS
Tél. : 03 85 32 29 25
Fax : 03 85 51 71 54

INDICE	MODIFICATION	DATE	Rédigé Dessiné Visa	Rédigé Vérifié Visa	Rédigé Approuvé Visa
F					
E	Renfo supplément	24/06/2016	SG	JPC	HH
D	ARTICLE 2	23/02/2016	SG	JPC	HH
C	Modifs suite réunion en Mairie	02/02/2016	SG	JPC	HH
B	APPROBATION	12/01/2016	SG	JPC	KK
A	CREATION DU DOCUMENT	09/03/2015	SG	JPC	LD

N° AFFAIRE: 490.1.02

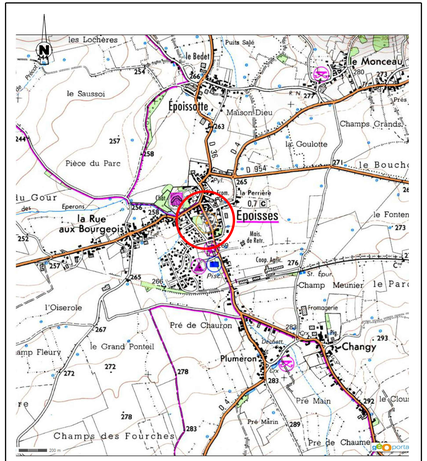

PLAN DE SITUATION - LEGENDE

	HT AERIENNE	BT AERIENNE	HT SOUTERRAINE	BT SOUTERRAINE	SUPPORTS
LIGNE A CONSTRUIRE					Béton / Bois
LIGNE A MODIFIER					A implanter
LIGNE EXISTANTE					Existant
LIGNE A DEPOSER					A déposer

- Grille Fausse Coupure + Socle
- Grille d'étoilement + Socle
- Grille de repiquage + Socle
- RMBT + Socle
- C400 / ECP3D
- Socle non équipable / coffret branchement
- Boîte de jonction
- Boîte Tangente
- Mise à la terre

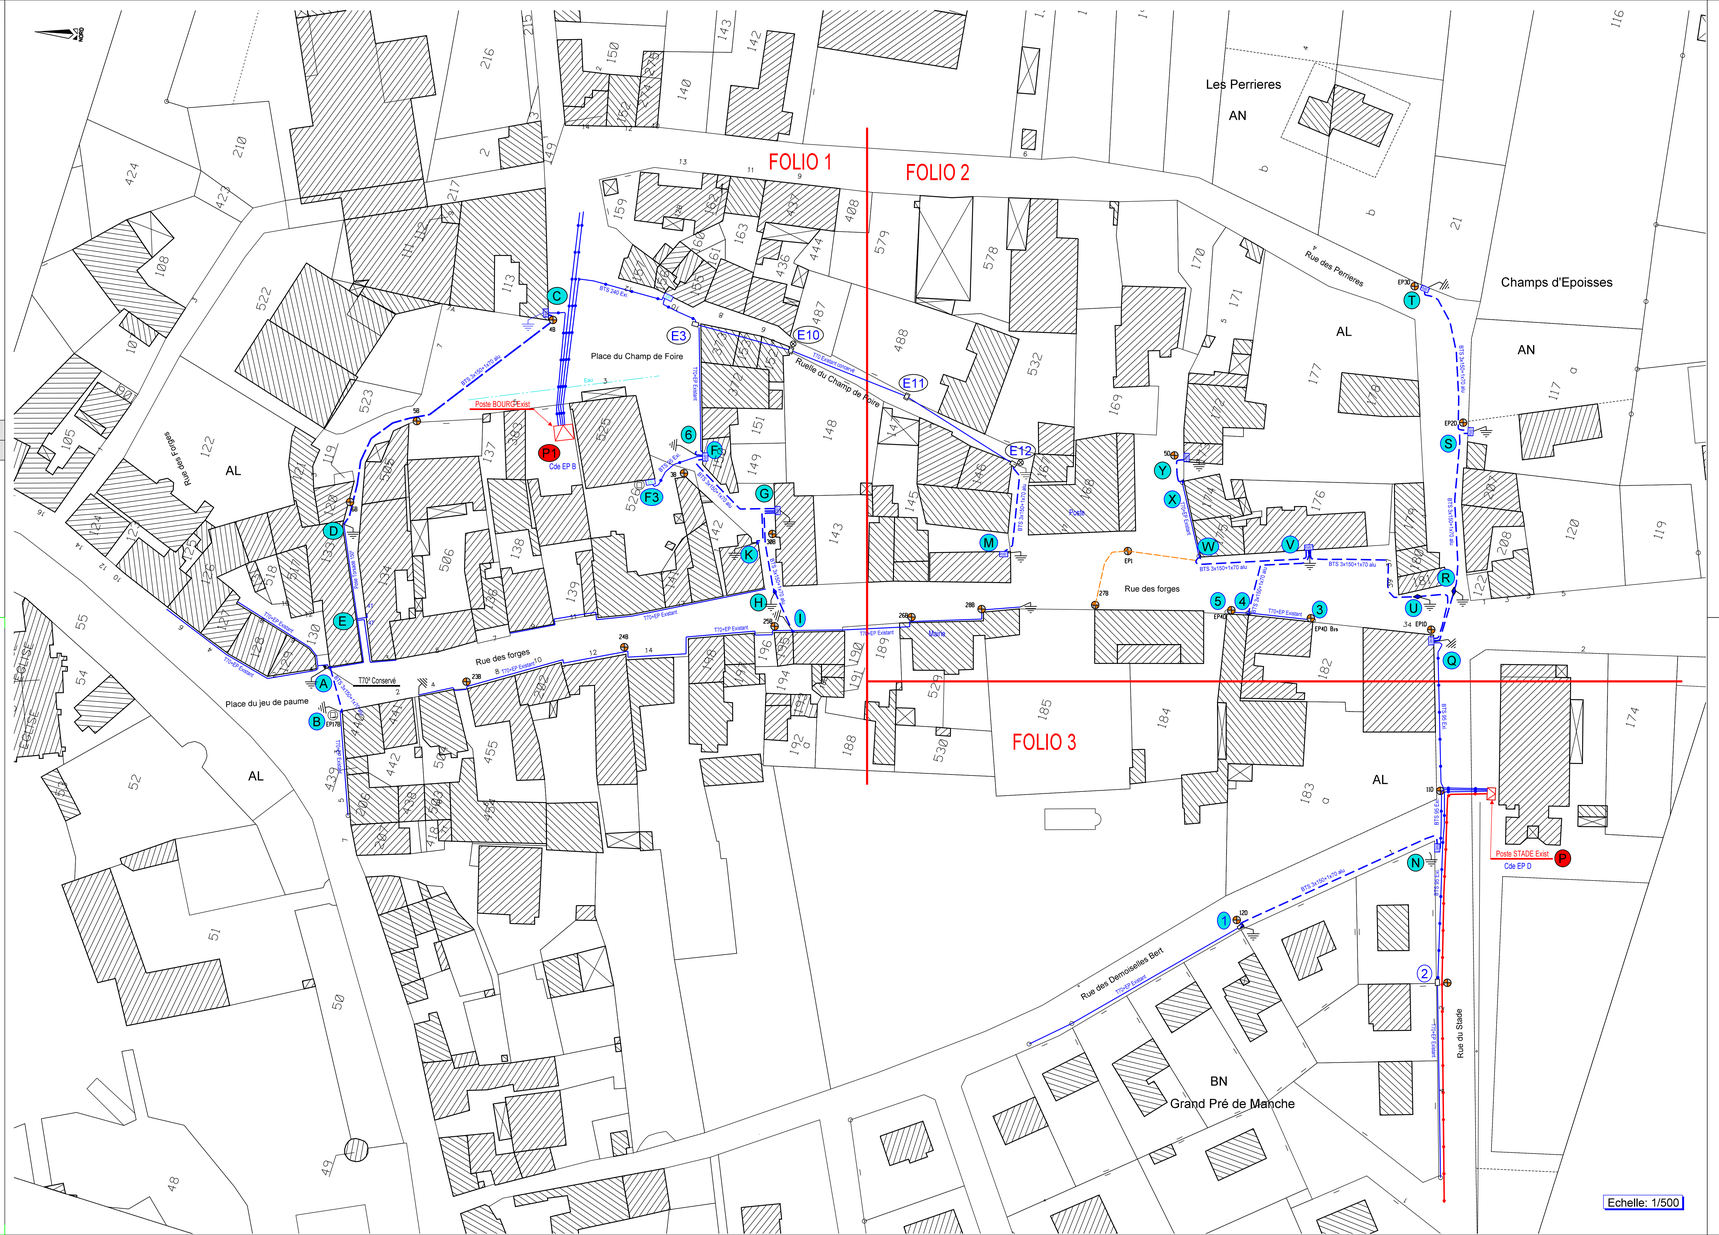

| Récapitulation conducteurs à poser (3 folio) | | | | |