

INDICE	MODIFICATION	DATE	PROJET Dessiné	VERIFIE	APPROUVE
F	ARTICLE 2	23/02/2016	SG	JPC	HH
E					
D	Modifs suite réunion en Maine	02/02/2016	SG	JPC	HH
B	APPROBATION	12/01/2016	SG	JPC	XK
C	CREATION DU DOCUMENT	11/03/2016	SG	JPC	LM

N° AFFAIRE : 490.1.02 FOLIO N° 2/3

Tronçon	CONDUCTEURS A POSER - FOLIO 2/3				Longueurs électriques		Gaine vide
	RESEAU	C33-210	EP	EP			
<b>Réseaux BTS sur Poste BOURG</b>							
E12 - M	23	23	23	2	3	28	
<b>Réseaux BTS sur Poste STADE</b>							
P - Q	2	2	2	2		4	
Q - R - S	57	55	2	57	4	61	
S - T	40		40	42	4	46	
Q - U - V	43	43		56	4	60	
V - W	33	33		35	2	40	
X - Y	8	4	4	8	2	13	
V - 4	13	7	6	33	2	38	
<b>Total BT (m)</b>	<b>219</b>	<b>91</b>	<b>88</b>	<b>40</b>	<b>256</b>	<b>286</b>	<b>4</b>
<b>Branchements sur Poste BOURG</b>							
M - M1	1			1	3	2	6
M - M2	5			5	6	3	11
M - M3	3	3		22	3	2	27
<b>Branchements sur Poste STADE</b>							
R - R1	3	3		9	3	6	18
R - R2	7	7		9	3	6	18
S - S1	1	1	1	1	2		3
S - S2	8	6	2	24	3	2	29
T - T1	4	4	4	4	4		8
U - U1	3	3		3	3	6	12
V - V1	1	1	1	1	2		6
V - V2	2	2		20	3	6	29
Y - Y1	2	2	2	2	2		4
Y - Y2	12	12		12	4		16
Y3 - Y4	16		16	16	3	2	21
<b>Total Bnt (m)</b>	<b>68</b>	<b>31</b>	<b>8</b>	<b>7</b>	<b>132</b>	<b>11</b>	<b>201</b>
<b>Eclairage Public sur poste BOURG</b>							
EP2B - BP1	1	25	3				25
<b>Eclairage Public sur poste STADE</b>							
P - EP1D	2	2		2	2		2
EP1D-EP2D	2	53	4				57
EP2D-EP3D	2	45	4				49
EP1D-TG1-W		87	2	3			92
TG1 - 4		13	2	3			18
W - EP1	9	8	17	2	3		22
EP1 - EP2B	7	18	25	2	6		33
X - EP5D	2	8	2	3			13
<b>Total EP (m)</b>	<b>16</b>	<b>31</b>	<b>4</b>	<b>275</b>	<b>286</b>	<b>2</b>	<b>25</b>


**Folio 2/3 RECAPITULATIF MATERIEL TELECOM**

CHAMBRES	125 KN						250 KN						400 KN						Regard	Percentage
	LOT	L1T	L2	L3T	L1C	L2C	K3C	30x30	LOT	L1T	L2	L3T	L1C	L2C	K3C	30x30	Chambre			
Normalie	2	2	2					1	1	1							2			
Sans fond	1	1															1			

**TABEAU DES CANALISATIONS DE TELECOMMUNICATION**

Tronçon	Réseau France Télécom						Fourreau SICECO						Coude 45	Tranchée seule chape	Tranchée seule trottoir	Tranchée seule accotement
	Nb	Longueur PVC 45	Nb	Longueur PVC 45	Nb	Longueur PVC 45	Nb	Longueur PVC 45	Nb	Longueur PVC 45	Nb	Longueur PVC 45				
Exi5 - FT5,1	1	16											1	4		
Exi5 - FT5,2	1	16											1	3		
Exi5 - FT5,3	1	10		2									1			
Exi5 - FT5,4	1	12											1	1		
Exi5 - E12	2	17			1	17							3	3		
L2T4 - L1T2	2	27			1	27							23			
L1T2 - FTT 2,1	1	6											1	2		
L1T2 - FTT 2,2	1	29											1	20		
L2T4 - FTT 4,1	1	28											1	6		
L2T4 - L1T3	2	30											1	6	3	
L1T3 - FTT 3,1	1	4			1	4							1	1		
L1T3 - FTT 3,2	1	4			1	4							1	1		
L1T3 - FTT 3,3	1	10			1	10							1	9		
Exi6 - L2T3	3	22			1	22							12	2		
L2T3 - F3,1	1	24											1			
L2T3 - F3,2	1	11											1			
L2T3 - F3,3	1	16											1	3		
L2T3 - F3,4	1	16											1			
L2T3 - L1T4	3	45			1	45							2			
L1T4 - F4,1	1	22											1			
L1T4 - R2 - F4,2	1	18		1	17								1	2	17	
L1T4 - L2T5	3	44			1	44							1		3	
L2T5 - R1	1	3		1	2								1		2	
<b>Total</b>		<b>726</b>			<b>19</b>	<b>185</b>							<b>19</b>	<b>77</b>	<b>20</b>	<b>22</b>

Vers Poste BOURG

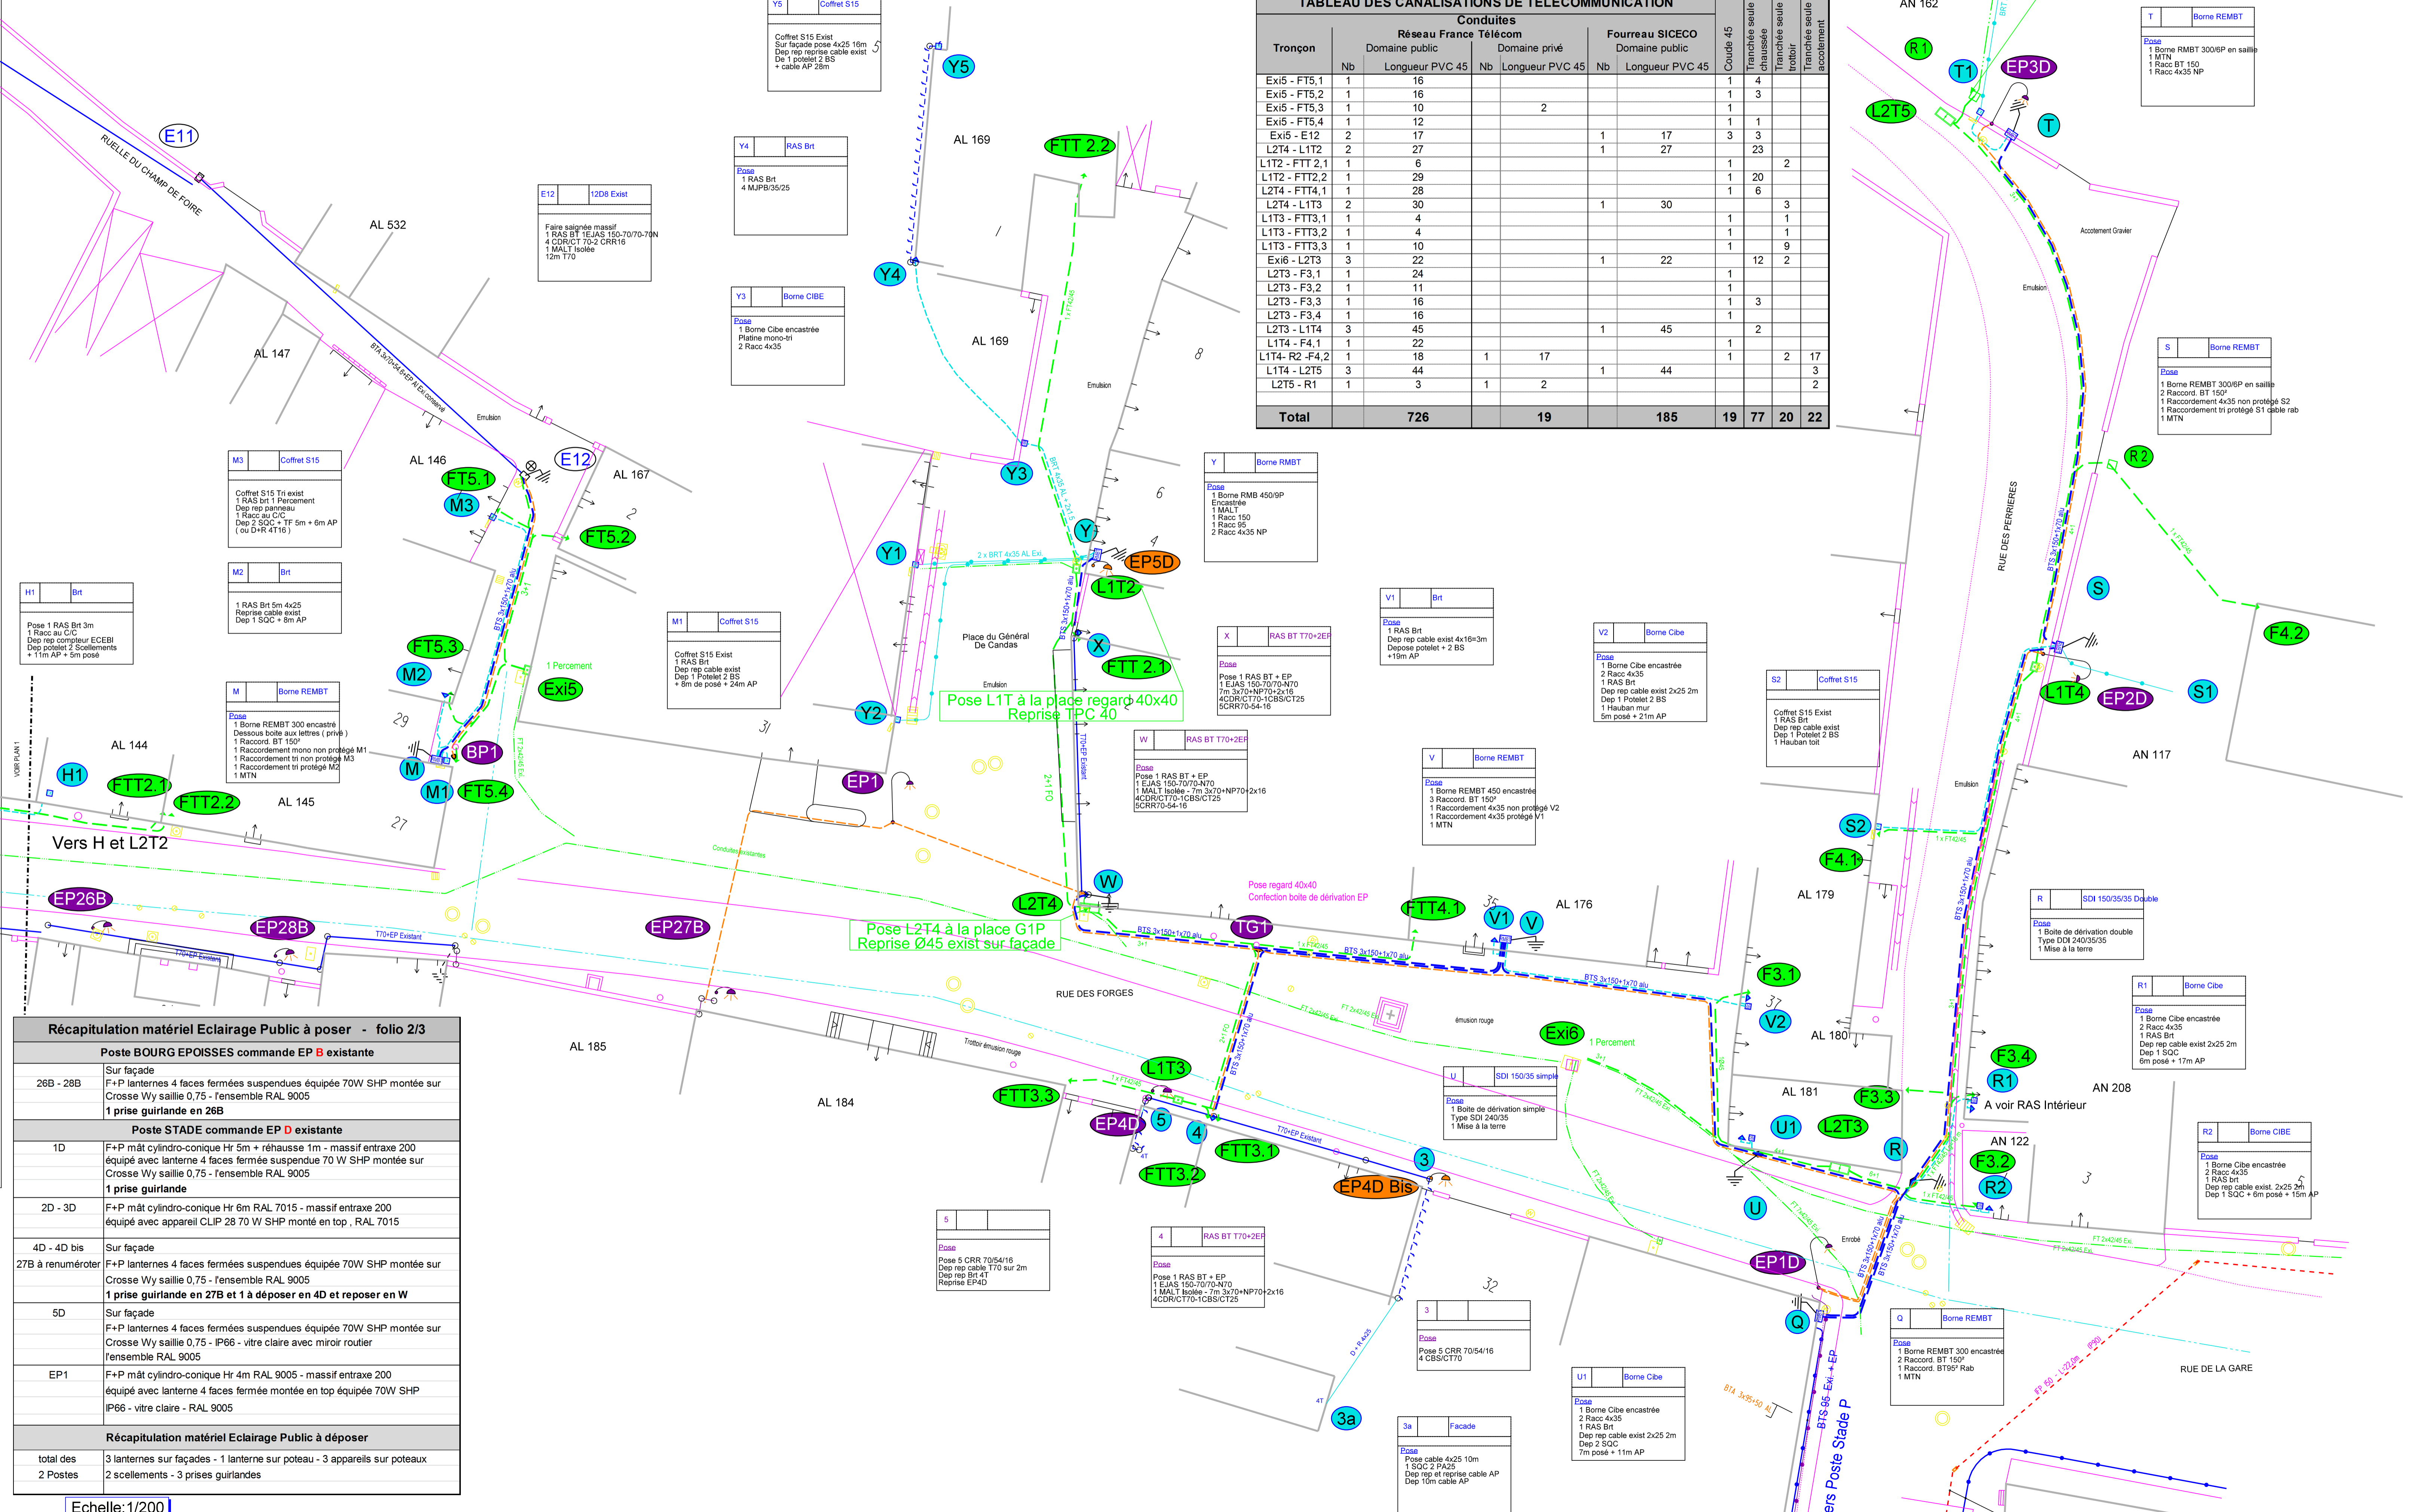

**Récapitulatif matériel Eclairage Public à poser - folio 2/3**

**Poste BOURG EPOISSES commande EP B existante**

Sur façade

26B - 28B F+P lanternes 4 faces fermées suspendues équipée 70W SHP montée sur Crosse Wy saillie 0,75 - fenssemble RAL 9005  
1 prise guirlande en 26B

**Poste STADE commande EP D existante**

1D F+P mât cylindro-conique Hr 5m + réhausse 1m - massif entraxe 200 équipé avec lanterne 4 faces fermée suspendue 70W SHP montée sur Crosse Wy saillie 0,75 - fenssemble RAL 9005  
1 prise guirlande

2D - 3D F+P mât cylindro-conique Hr 6m RAL 7015 - massif entraxe 200 équipé avec appareil CLIP 28 70 W SHP monté en top, RAL 7015

4D - 4D bis Sur façade  
27B à renumérotter F+P lanternes 4 faces fermées suspendues équipée 70W SHP montée sur Crosse Wy saillie 0,75 - fenssemble RAL 9005  
1 prise guirlande en 27B et 1 à déposer en 4D et reposer en W

5D Sur façade  
F+P lanternes 4 faces fermées suspendues équipée 70W SHP montée sur Crosse Wy saillie 0,75 - IP66 - vitre claire avec miroir routier fenssemble RAL 9005

EP1 F+P mât cylindro-conique Hr 4m RAL 9005 - massif entraxe 200 équipé avec lanterne 4 faces fermée montée en top équipée 70W SHP IP66 - vitre claire - RAL 9005

**Récapitulatif matériel Eclairage Public à déposer**

total des 3 lanternes sur façades - 1 lanterne sur poteau - 3 appareils sur poteaux  
2 postes 2 scelllements - 3 prises guirlandes

Echelle: 1/200