	F						
	E						
	D	ARTICLE 2	23/02/2016	SG	JPC	HH	
	C	Modifs suite réunion en Mairie	02/02/2016	SG	JPC	HH	
	B	APPROBATION	12/01/2016	SG	JPC	XK	
A	CREATION DU DOCUMENT	11/03/2015	SG	JPC	LM		
INDICE	MODIFICATION	DATE	rdgms	Verif	Approuvé	V.1.001	
N° AFFAIRE: 490.1.02							FOLIO N° 3/3

**Folio 3/3 RECAPITULATIF MATERIEL TELECOM**

CHAMBRES		125 KN							250 KN			400 KN			Regard 30x30	Perçement Chambre	
Réalisé par entreprise	Normale	LOT	L1T	L2T	L3T	L1C	L2C	K3C								3	
	Sans fond			1													


TABLEAU DES CANALISATIONS DE TELECOMMUNICATION												
Tronçon	Conduites							Coudes 45	Tranchée seule chaussée	Tranchée seule trottoir	Tranchée seule terrain privé	
	Réseau France			Télécom			Fourreau SICECO					
	Domaine public		Domaine privé		Domaine public							
Nb	Longueur PVC 45		Longueur PVC 45		Longueur PVC 45							
Exi7 - FT7,1	1	26						1	10	16		
Exi7 - FT7,2	1	27						1		6		
Exi8- R3 -FT8,1	1	30						1	18	4		
Exi8- L2T6	3	50				1		50				
L2T6 - 1	2	3						2				
Exi8- L1C2	3	38				1		38	20			
L1C2 - 2	2	3						2	1	2		
<b>Total</b>		<b>359</b>						<b>88</b>	<b>7</b>	<b>49</b>	<b>30</b>	<b>8</b>

**Récapitulation matériel Eclairage Public à poser - folio 3/3**

Poste STADE commande EP D existante	
11D	F+P mât cylindro-conique Hr 8m RAL 7015 - massif entraxe 300 équipé avec appareil CLIP 28 100 W SHP monté en top , RAL 7015 <b>1 prise guirlande</b>
1	Sur poteau béton à poser rue des Demoiselles Bert dépose et repose appareil existant
2	Sur poteau béton existant rue du Stade pose appareil CLIP récupéré lors de la dépose - Console saillie 1m

Récapitulation matériel Eclairage Public à déposer	
1	appareil sur poteau - 1 prise guirlande

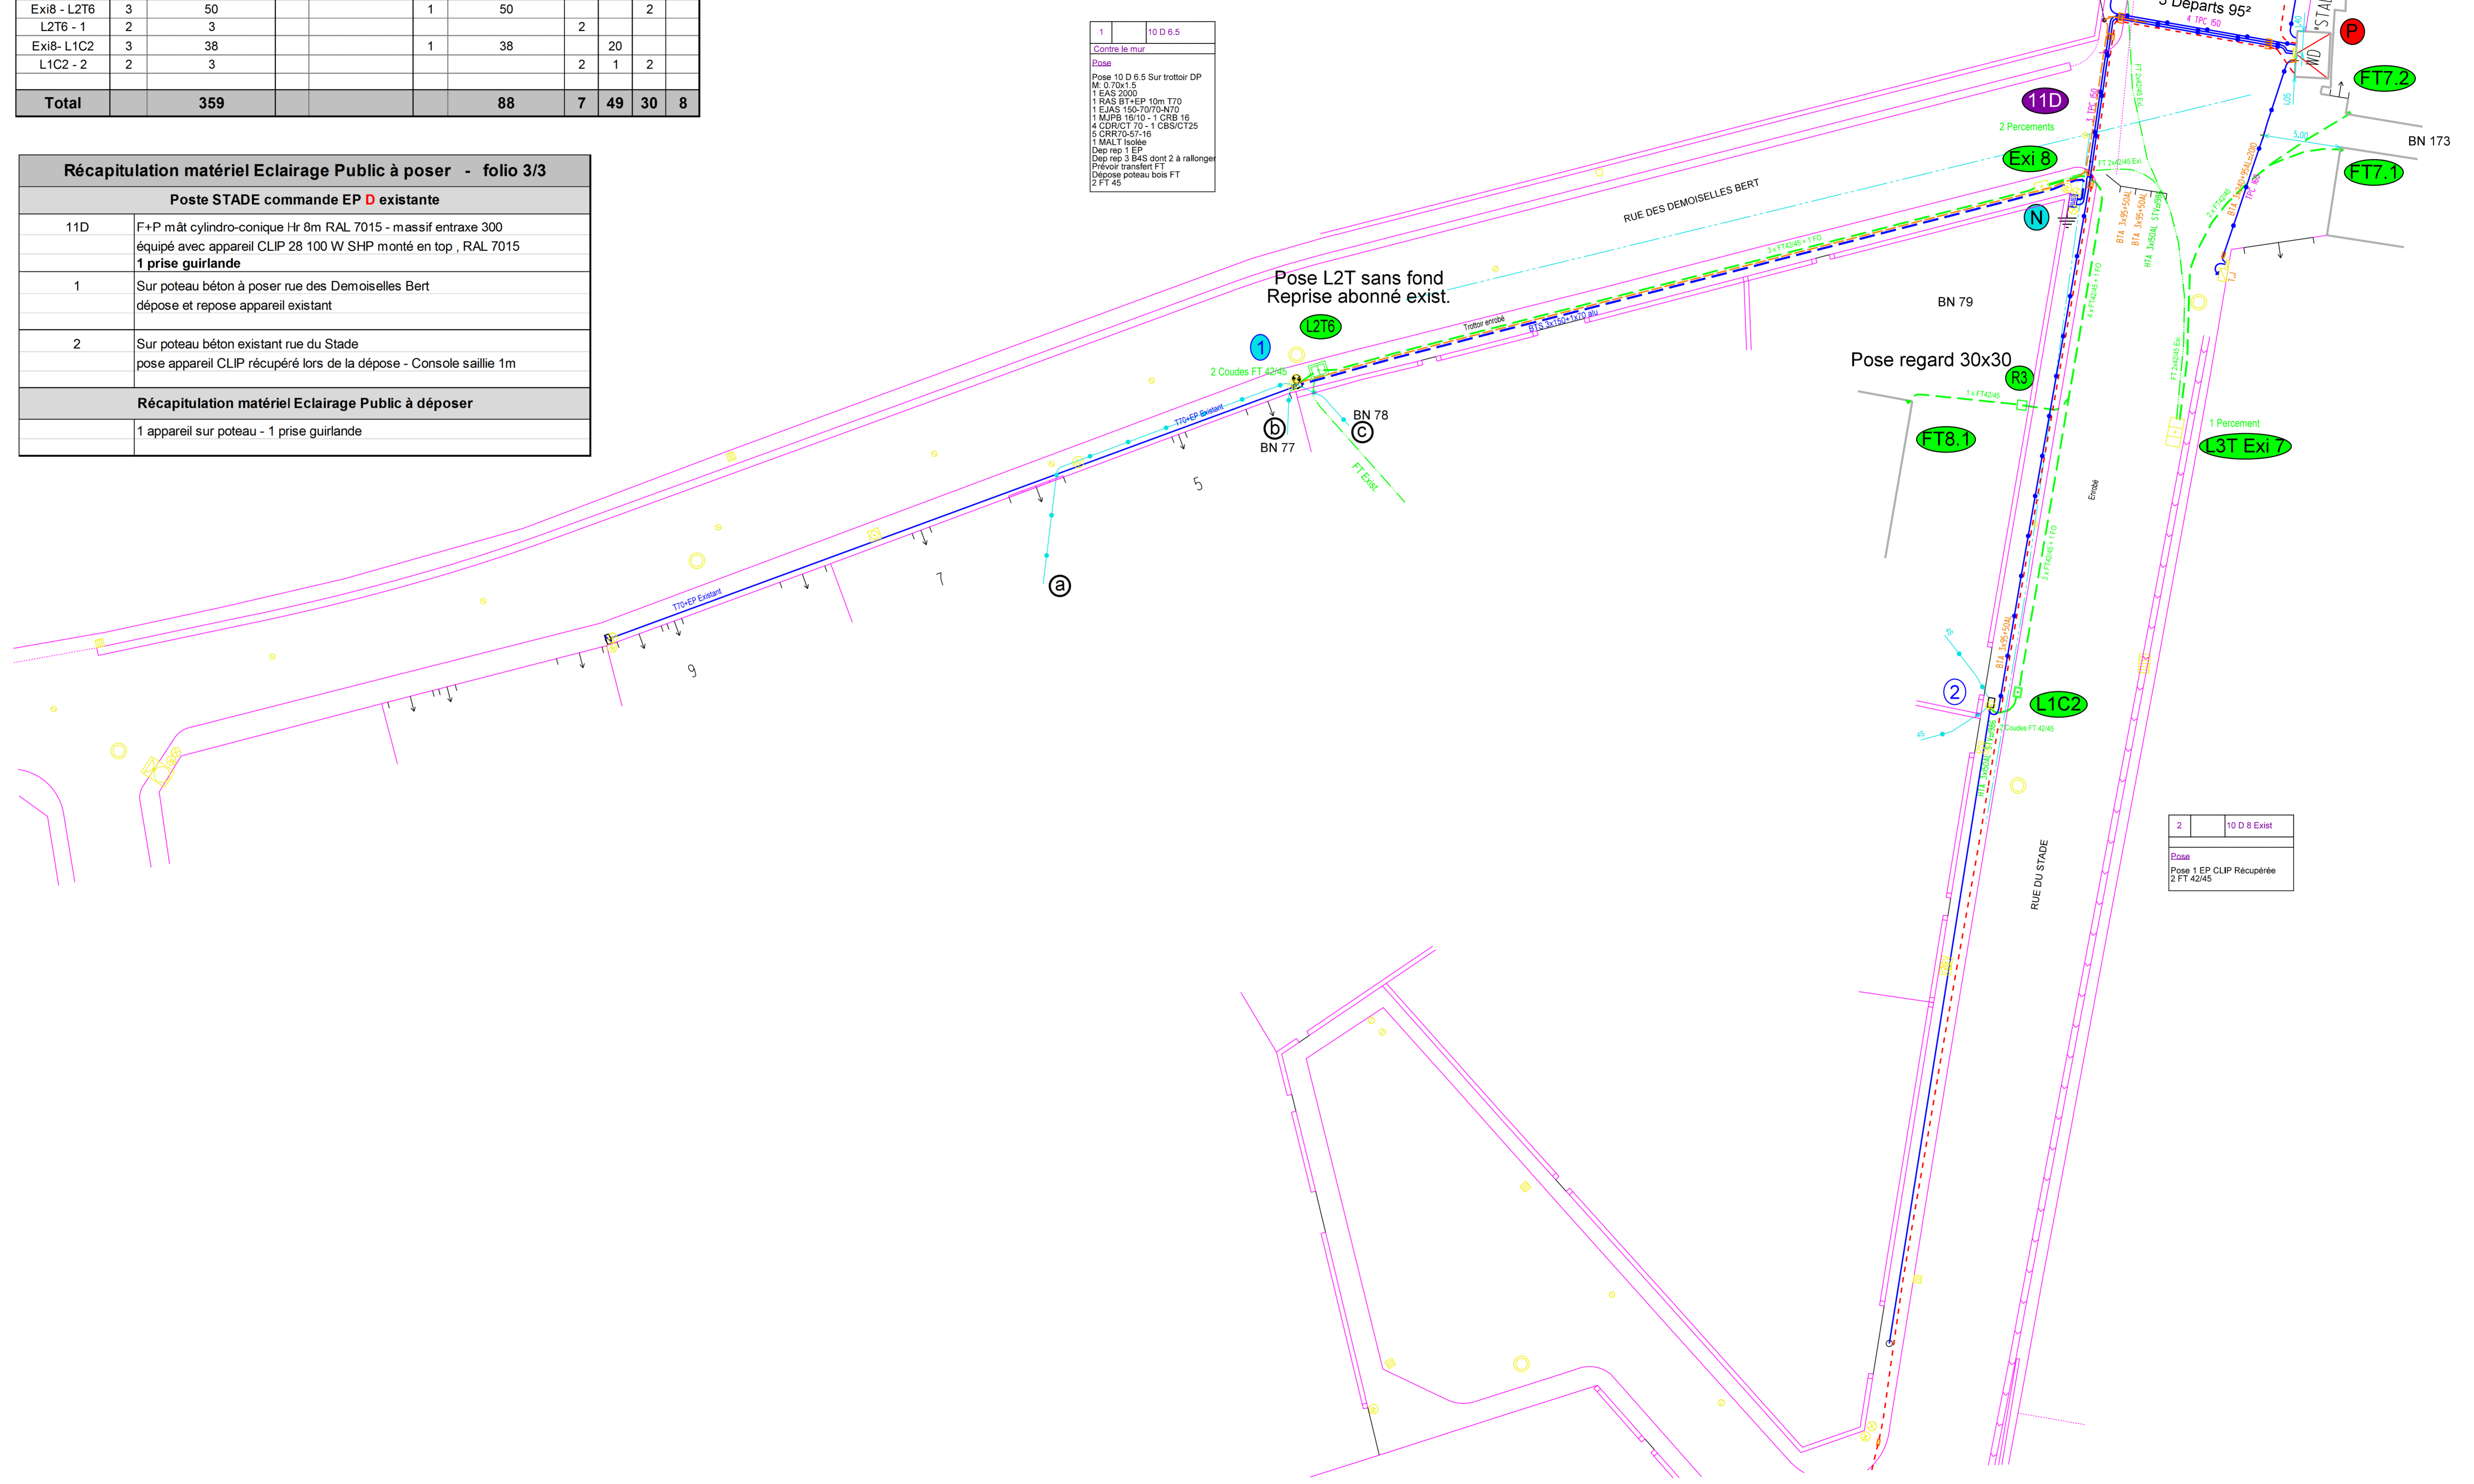

CONDUCTEURS A POSER - FOLIO 3/3		Longueurs électriques	
RESEAU		C33-210	EP
Tronçon	Géographique		
	Longueur géographique		
	Tranchée chaussée		
	Tranchée trottoir		
	Tranchée accotement		
	Tranchée Brt en privé		
	Déroutage tranchée		
	Déroutage dans gaine suspendue existante		
	Dans Coffret ou boîte		
	Boucle EP		
	Remontée		
	3x95²+ 1x50²		
	3x150²+ 1x70²		
	3x240²+ 1x95²		
	Câble 95² récupéré		
	4x35² + 2x1.5²		
	2x10 ROZV		
	dont câble récupéré		
	Câble cuivre 25²		
<b>Réseaux BTS sur Poste STADE</b>			
P - N		4	4
N - 1	54	54	59
<b>Total BT (m)</b>	<b>54</b>	<b>58</b>	<b>59</b>
<b>Branchements sur Poste STADE</b>			
1 - 1a	2	2	3
1 - 1b			3
1 - 1c	2	2	3
<b>Total Brt (m)</b>	<b>4</b>	<b>4</b>	<b>5</b>
<b>Eclairage Public sur poste STADE</b>			
P - 11D		2	2
11D - 1		55	10
<b>Total EP (m)</b>	<b>2</b>	<b>2</b>	<b>70</b>