



SYNDICAT D'ENERGIES DE LA COTE D'OR  
9 A, Rue René Char - BP 67454 - 21 074 DIJON Cedex

# COMMUNE DE IS-SUR-TILLE

Enfouissement des réseaux FT rue Victor Hugo  
Réseau issu du poste "Victor Hugo"

## PLAN SOUTERRAIN 2/2

AVANT PROJET

N°ENEDIS DB24/

Echelle: 1/200



SYNDICAT D'ENERGIES DE LA COTE D'OR  
9 A, Rue René Char - BP 67454 - 21074 DIJON Cedex  
Tél : 03 80 50 99 20 Fax : 03 80 50 99 39


N° DE DOSSIER  
ER/239/C  
TECHNICIEN  
**A. GUEULIN**



15, rue du ballly - ZAE Capnord  
BP 57514 - 21075 Dijon Cedex  
Tél : 0380700747 - Fax : 0380700748  
Email : d.dijon@socater.fr - www.socater.fr

Dossier N° 17012-0040

INDICE	DESIGNATION ET SUIVI	DATE
A	AVANT PROJET	02/05/2017

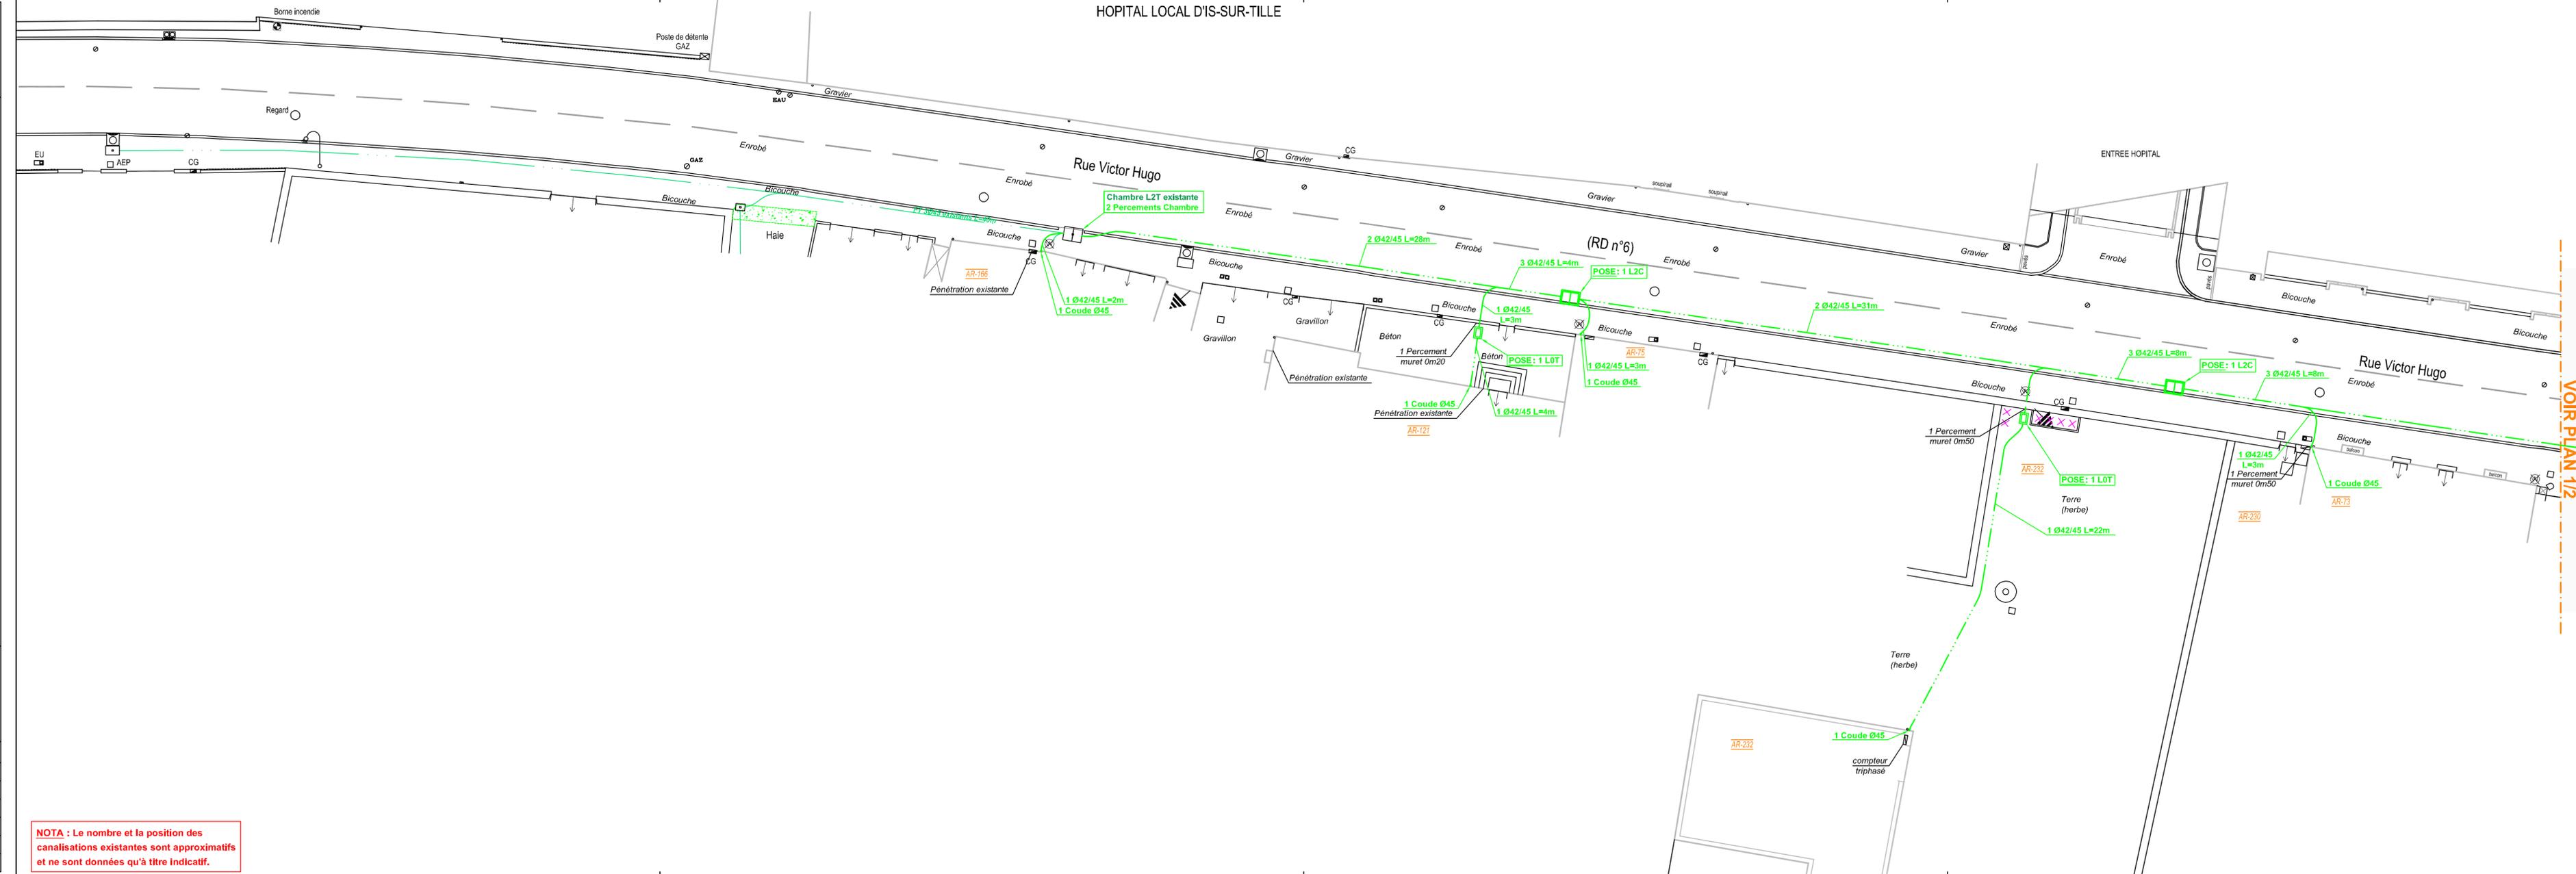

**NOTA :** Le nombre et la position des canalisations existantes sont approximatifs et ne sont données qu'à titre indicatif.

VOIR PLAN 1/2