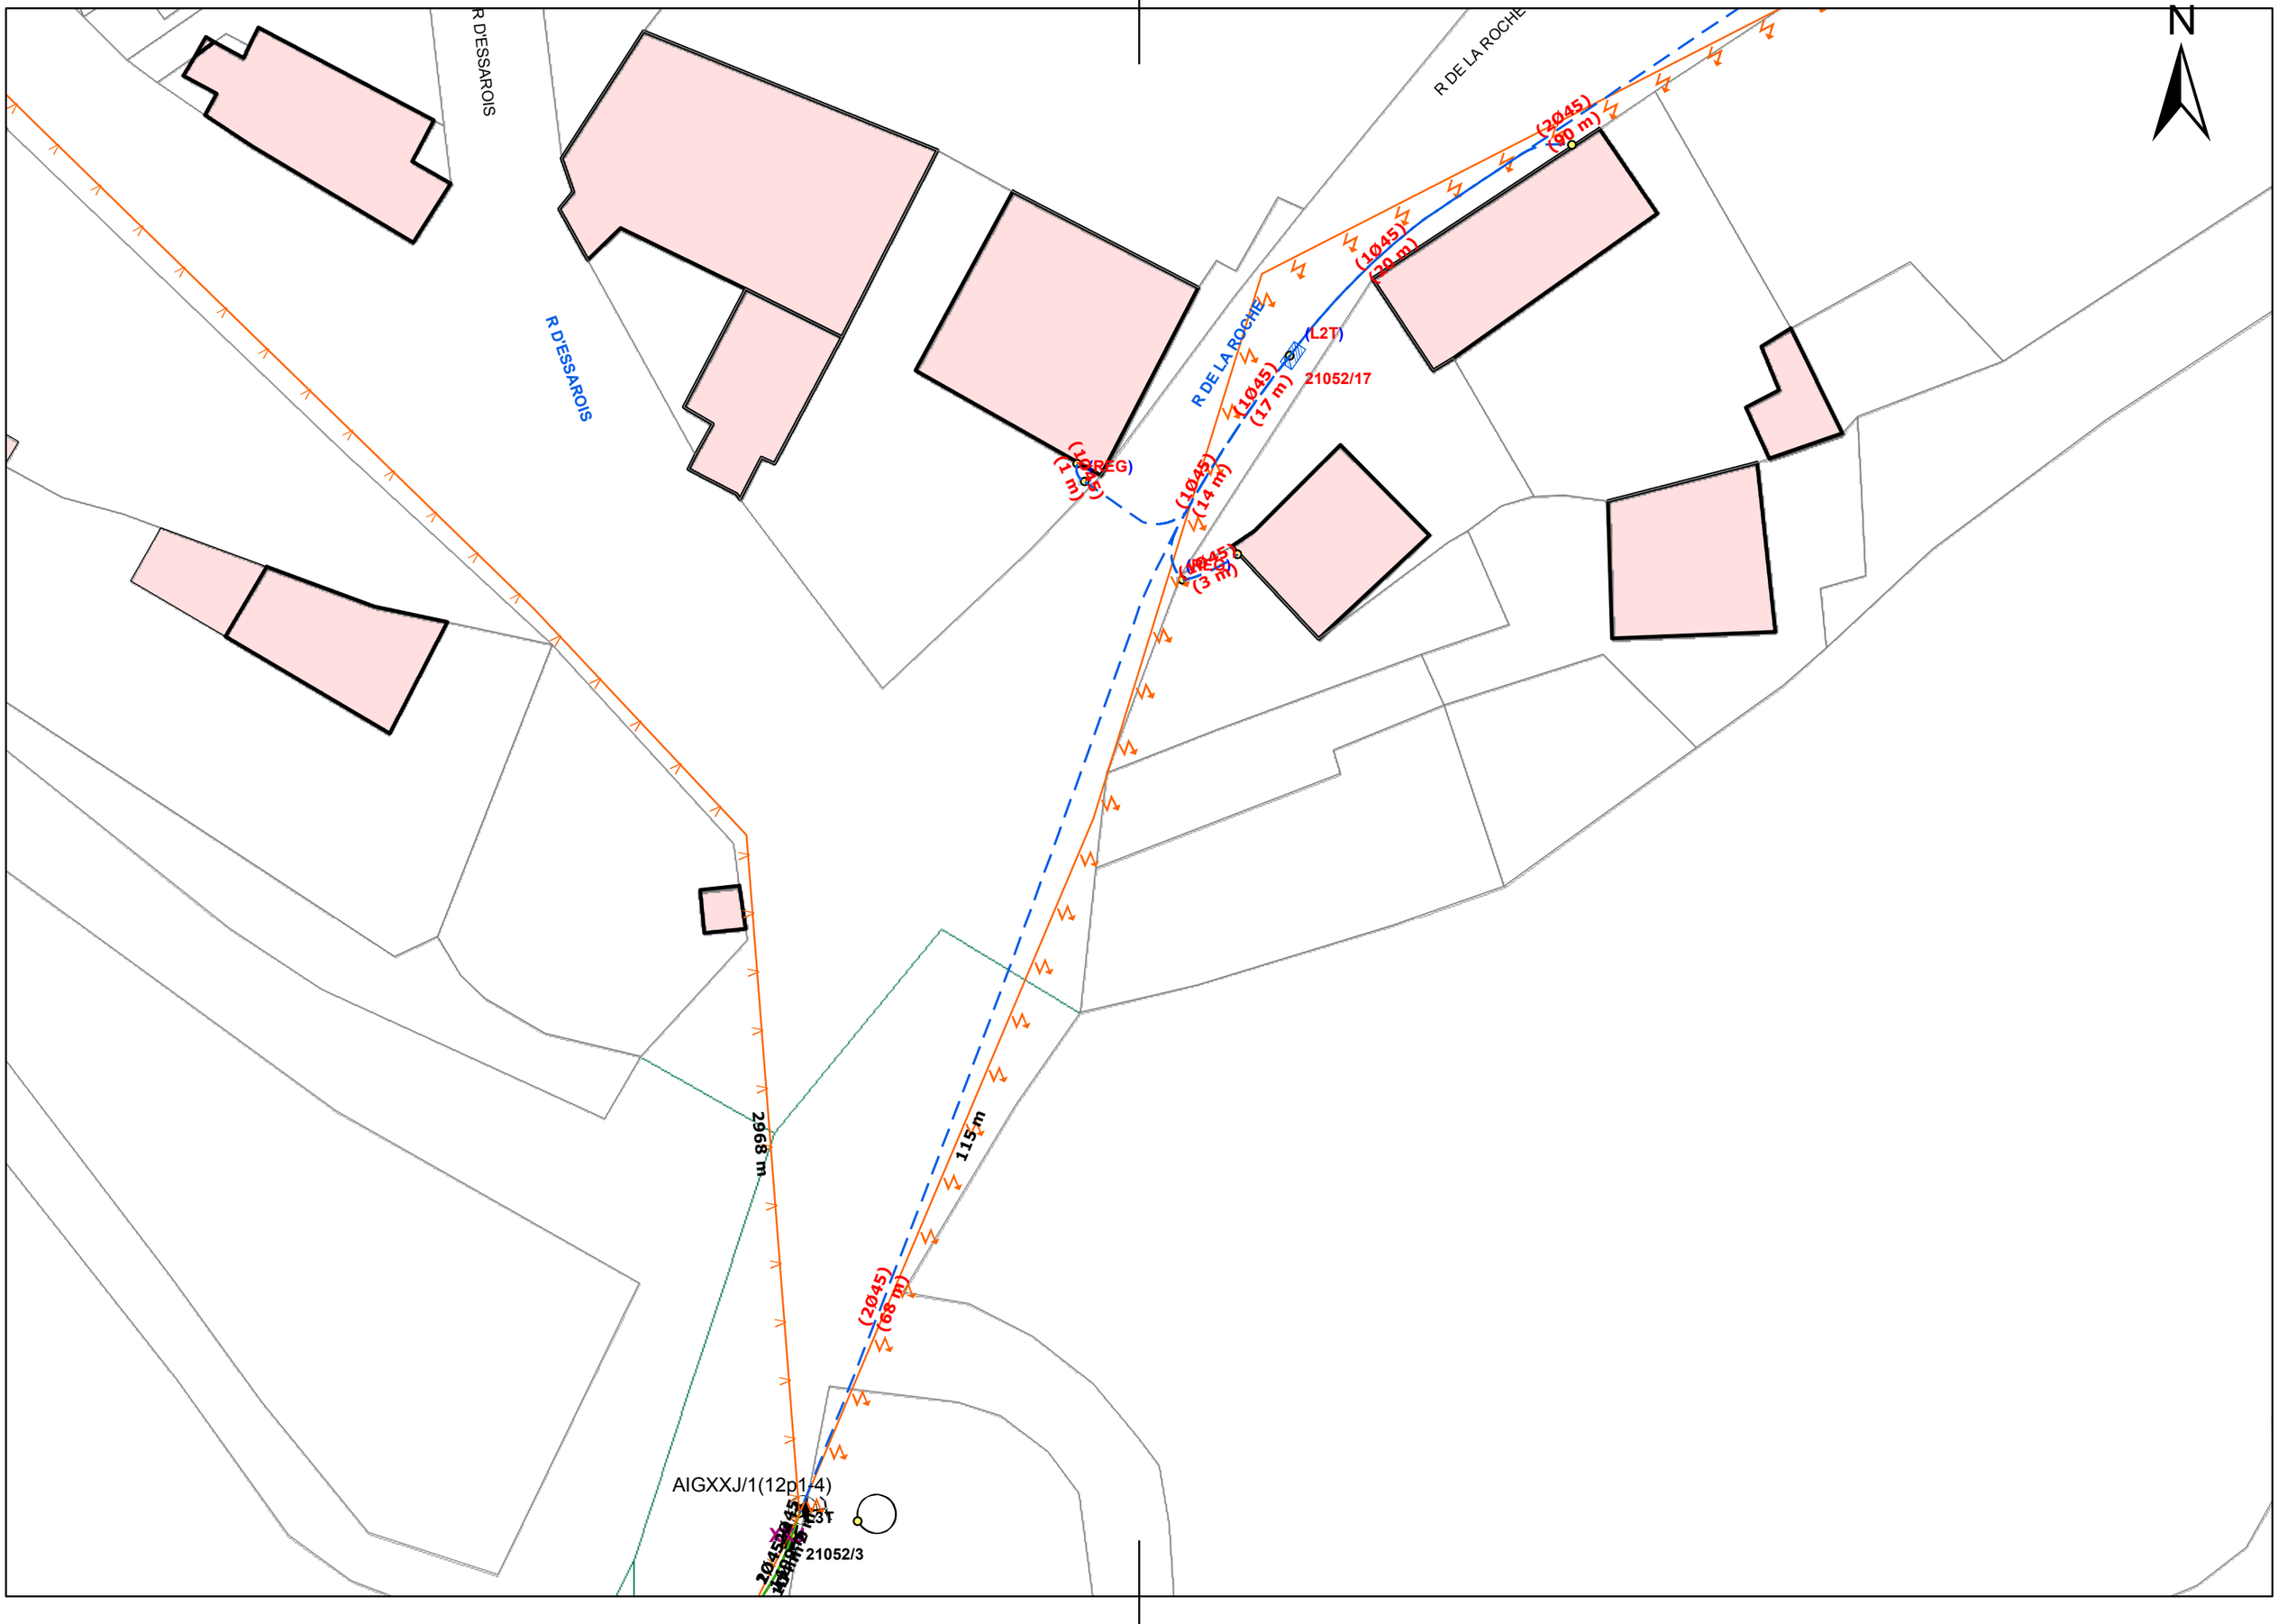

N
R D'ESSAROIS
R D'ESSAROIS
R DE LA ROCHE
R DE LA ROCHE
(2Ø45)
(90 m)
(1Ø45)
(20 m)
(L2T)
21052/17
(1Ø45)
(17 m)
(1Ø45)
(14 m)
(1Ø45)
(1 m)
(3 m)
2968 m
115 m
(2Ø45)
(68 m)
AIGXXJ/1(12p1-4)
21052/3