


Esquisse 1/2

Esquisse 2/2

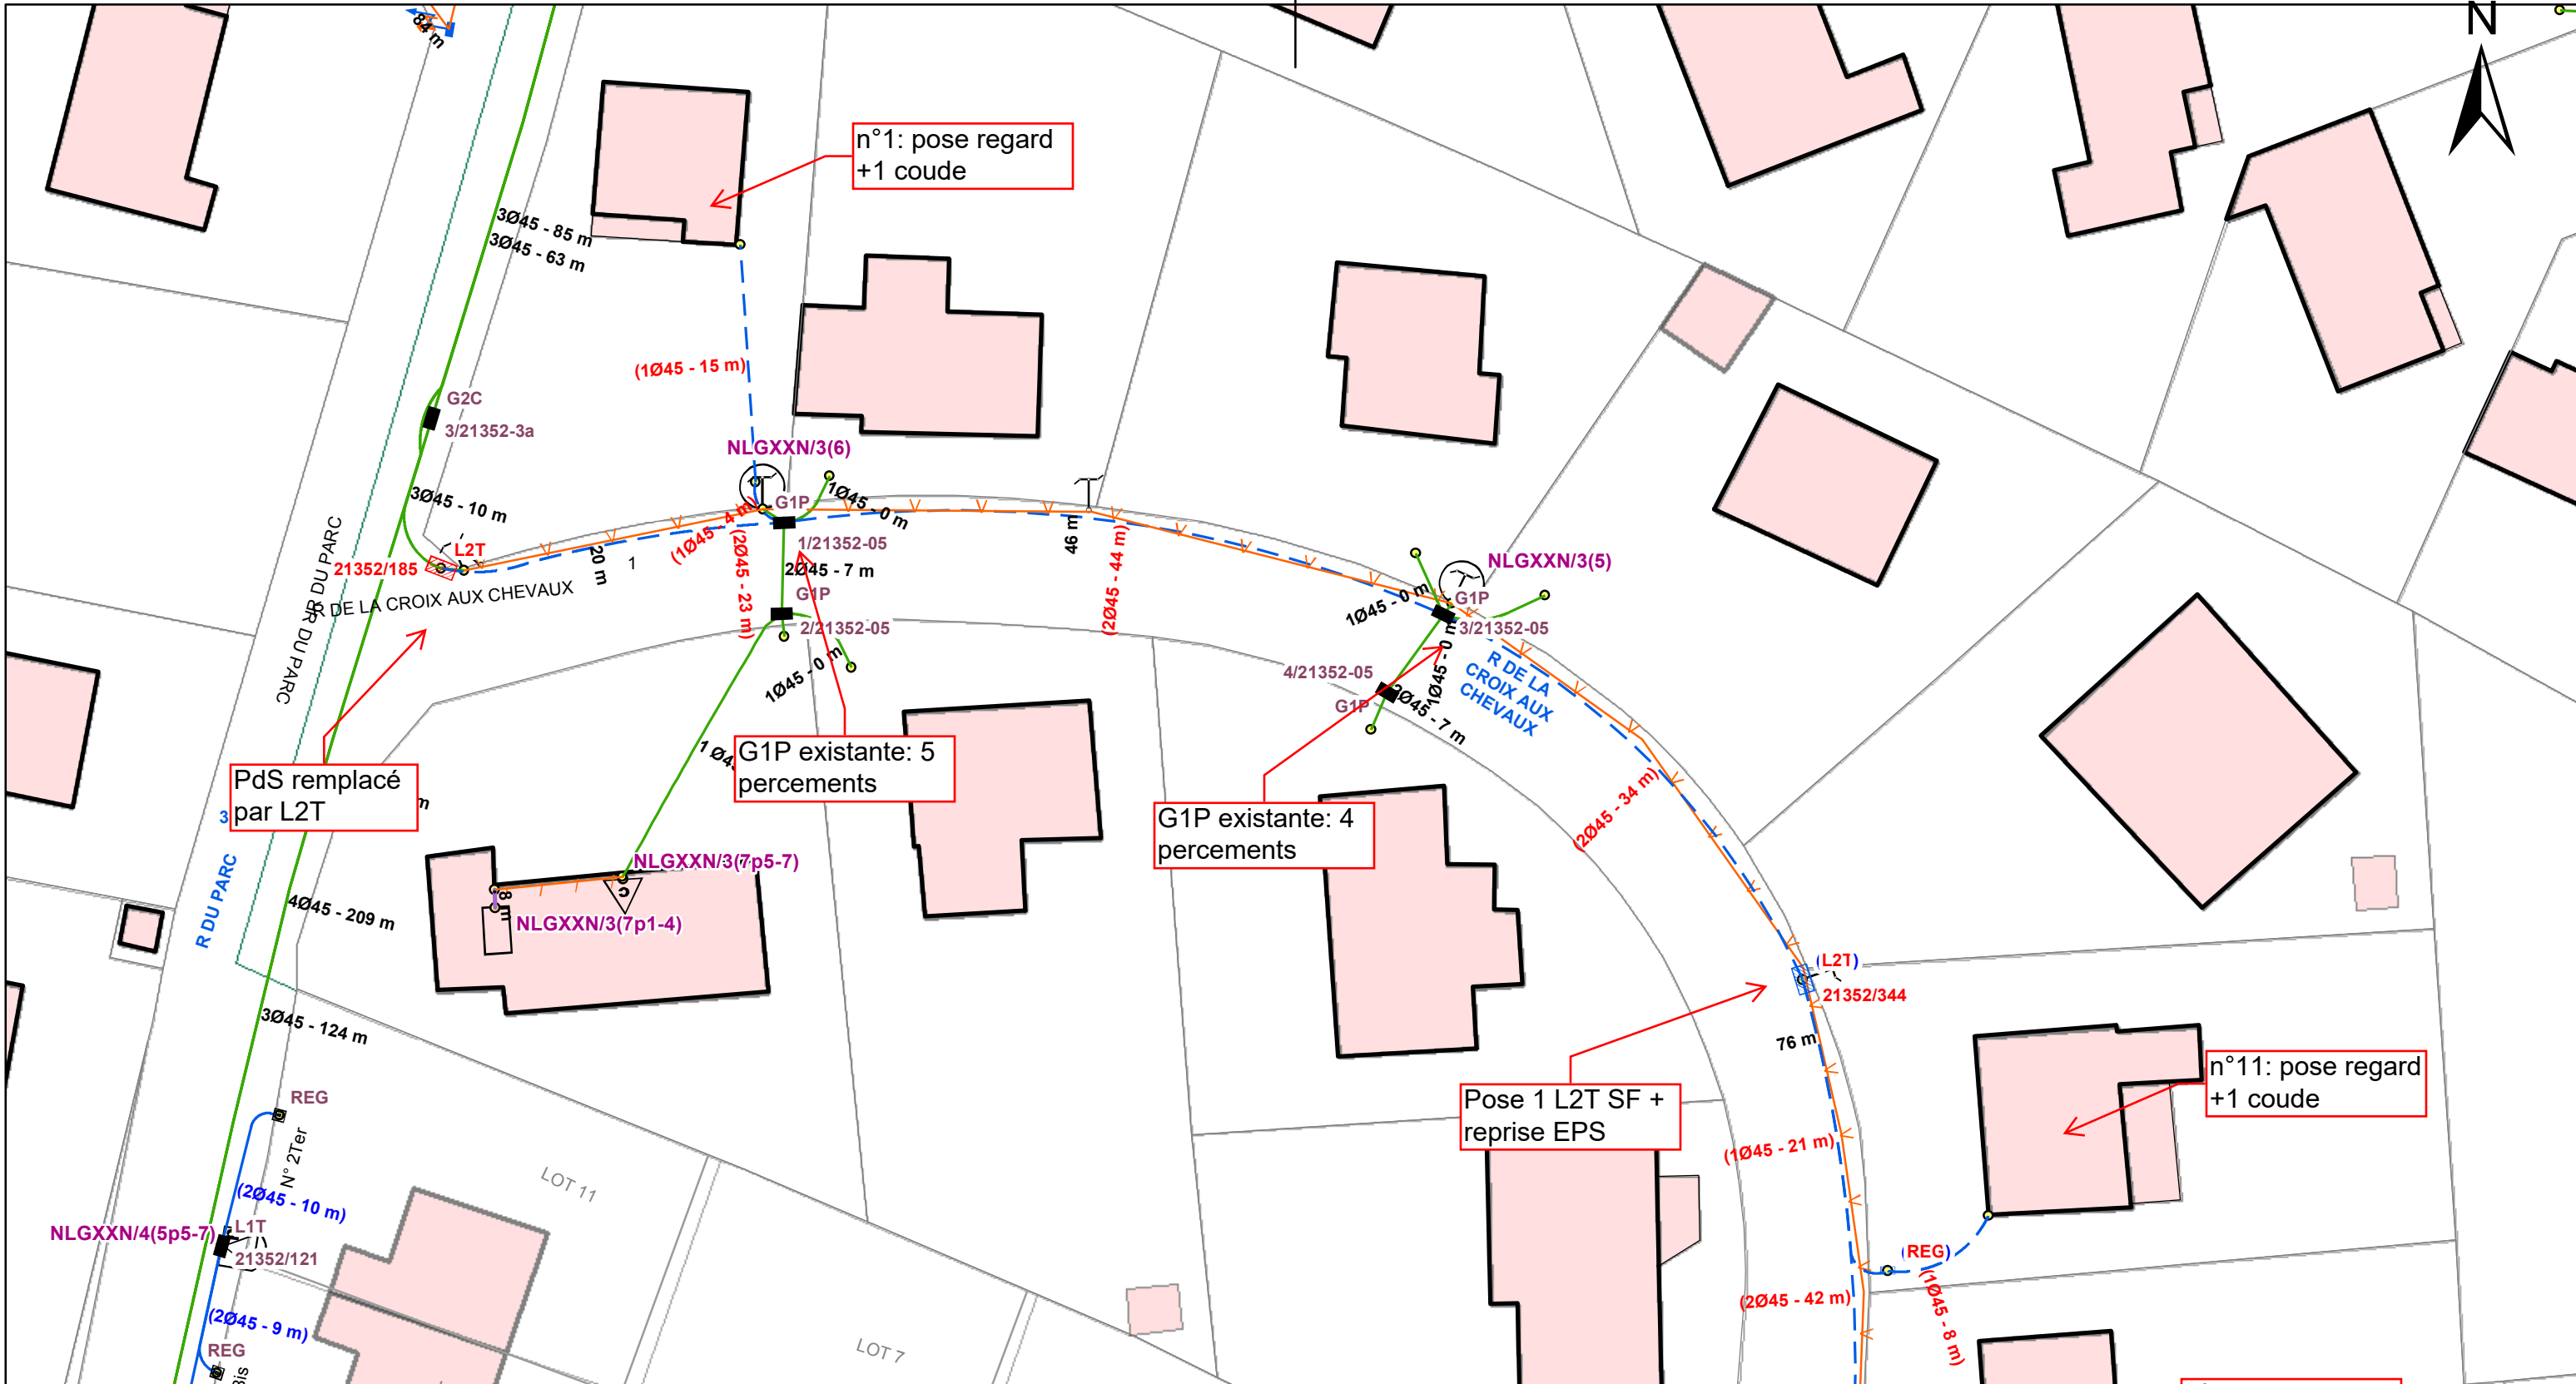

Esquisse 1/2

Légende	
Conduite Allégée + chambre	Existante
Conduite Enrobée	Existante
Artère pleine terre	Existante
Artère aérienne	Existante
Conduite Allégée + chambre	Projetée
Conduite Enrobée	Projetée
Artère pleine terre	Projetée
Artère aérienne	Projetée

COTTEL Réseaux

Unité : UI Bourgogne Franche-Comté
 Gestion d'Affaires : DIJON
 Chargé d'Affaires : Marjorie SAVET
 Téléphone : 07.77.16.87.62 Fax :
 Courriel : marjorie.savet@ambitiontelecom.com

Projet : Hameau Croix aux Chevaux, Longeault
 PLAN Esquisse
 Système : LAMBERT II Etendu


RE : NLG
 SRP : XXN
 SRS : ---
 SRT : ---

OEIE : BEA000273

Date projet : 02/07/2020

Esquisse 1/2

Esquisse 1/2

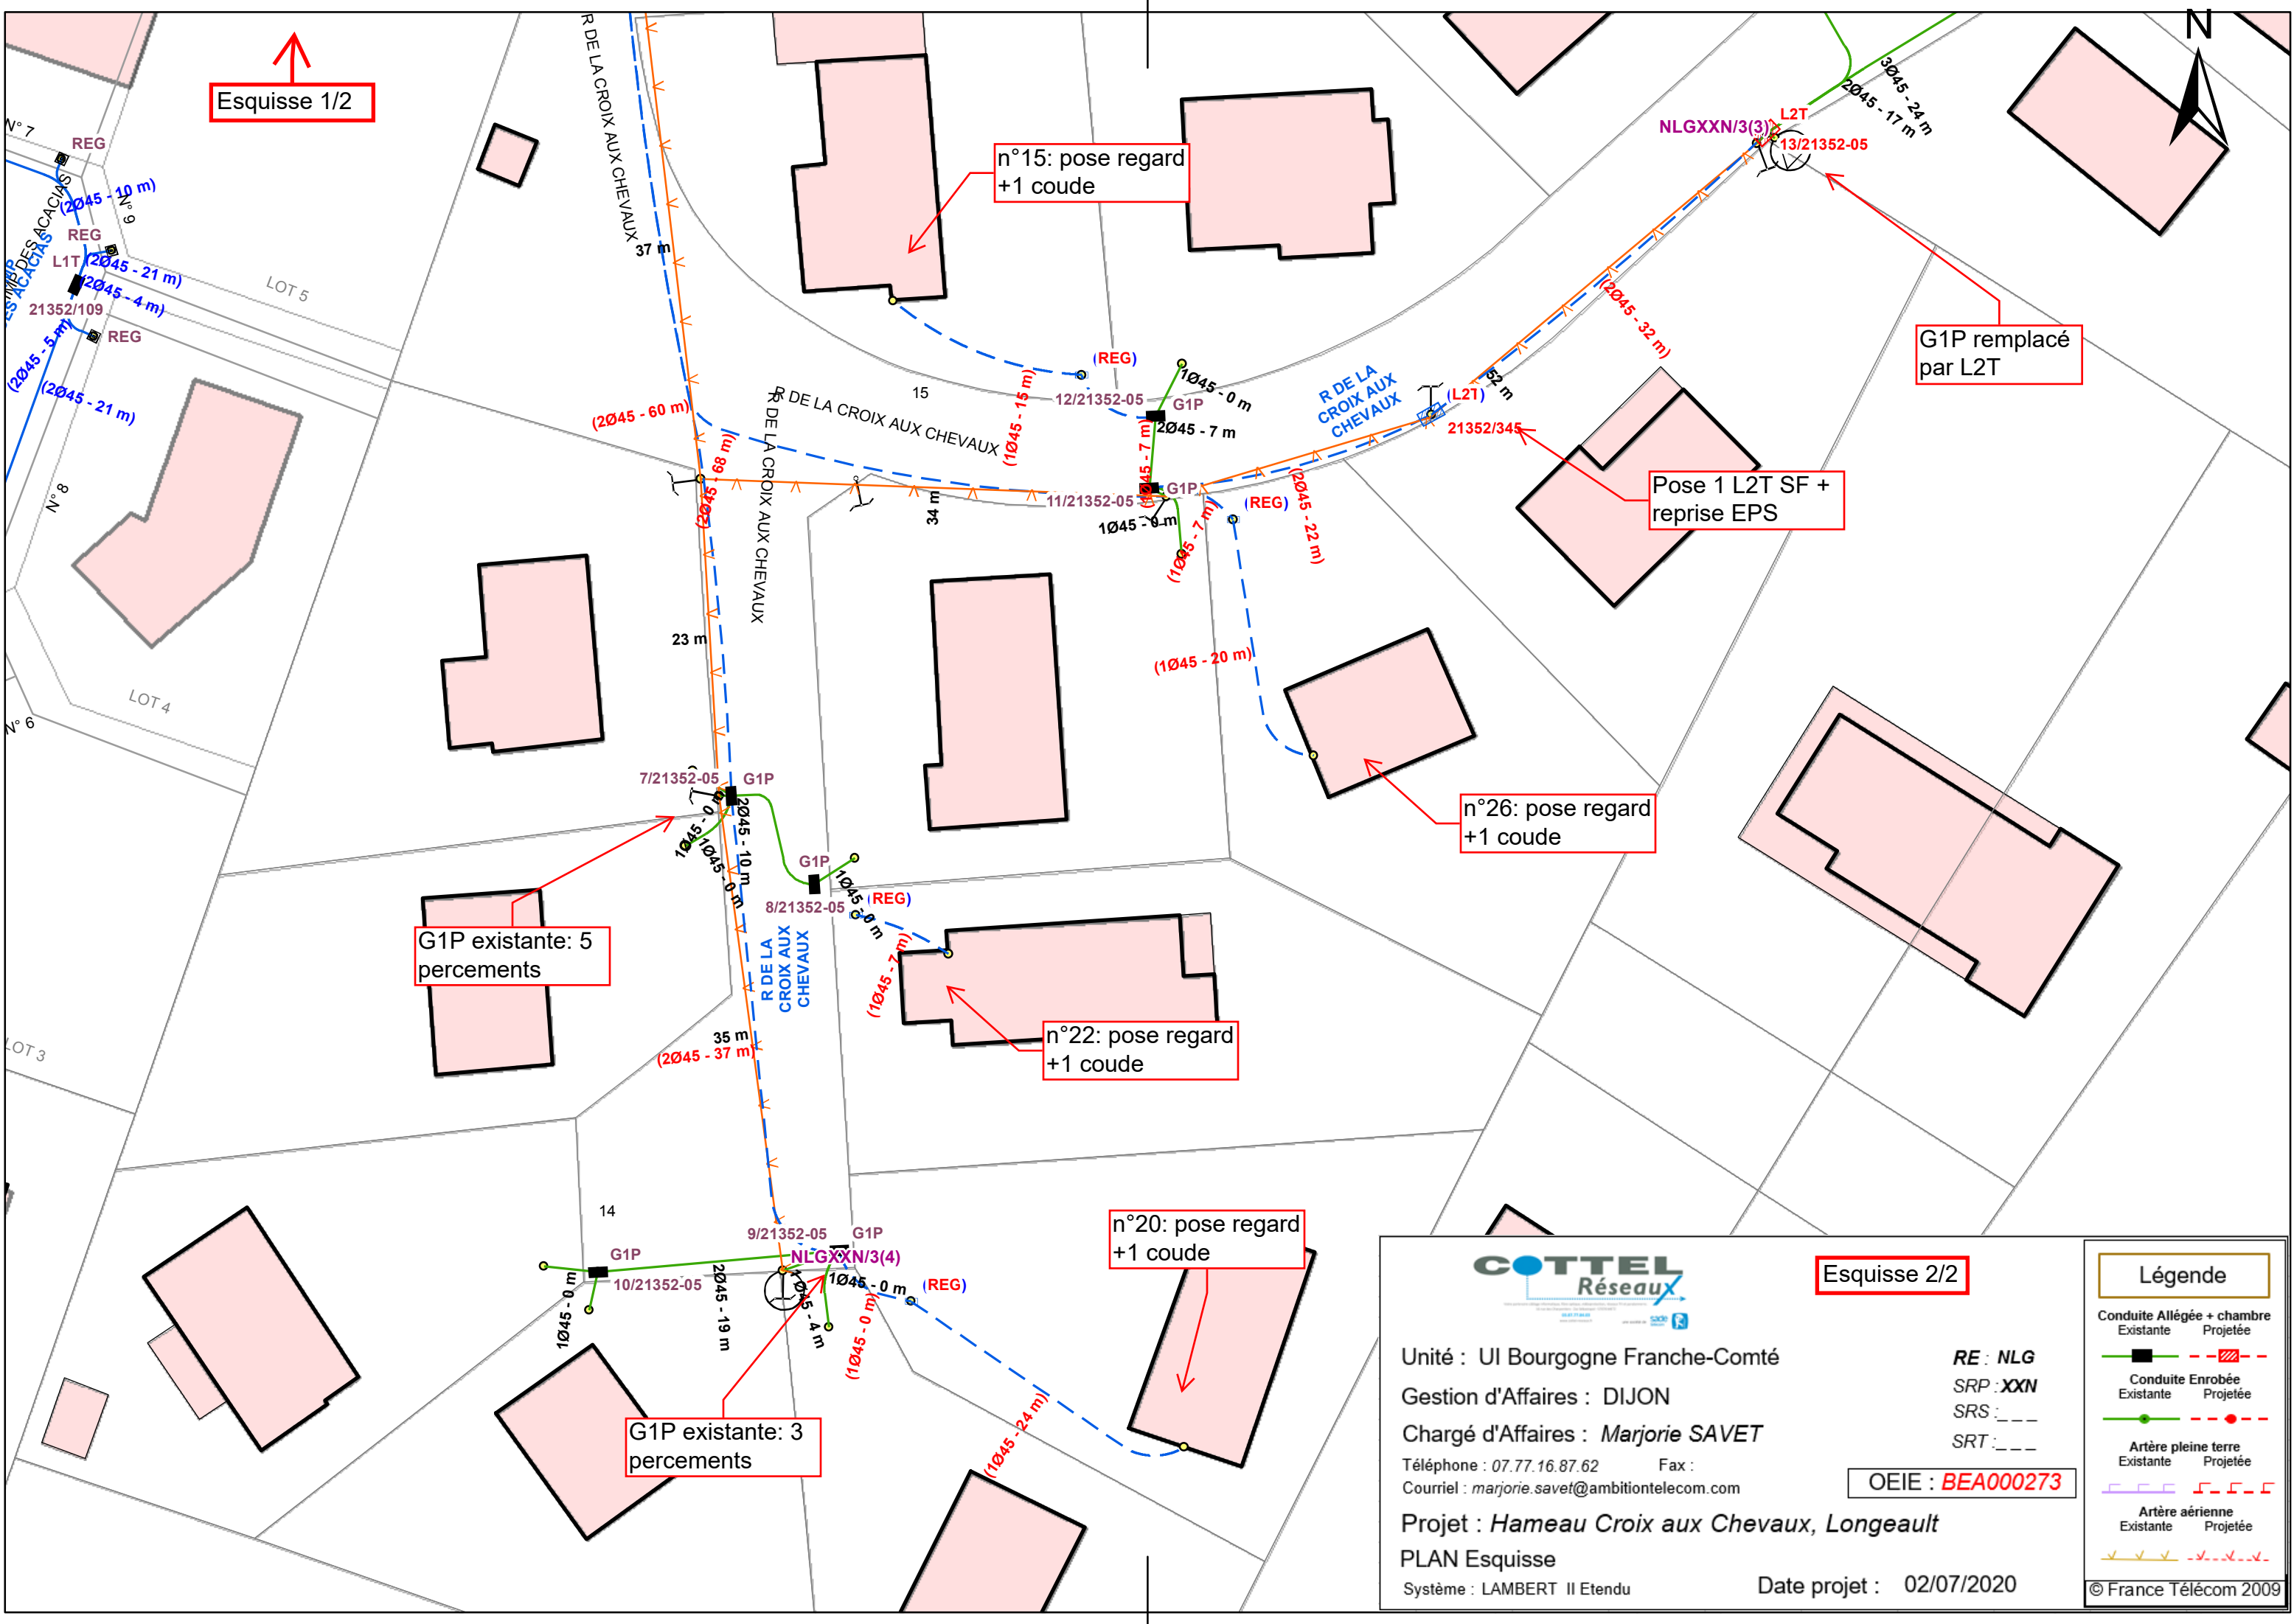

Esquisse 2/2



Unité : UI Bourgogne Franche-Comté
 Gestion d'Affaires : DIJON
 Chargé d'Affaires : *Marjorie SAVET*
 Téléphone : 07.77.16.87.62 Fax :
 Courriel : *marjorie.savet@ambitiontelecom.com*

RE : NLG
 SRP : XXN
 SRS : ---
 SRT : ---

OEIE : **BEA000273**

Projet : *Hameau Croix aux Chevaux, Longeault*

PLAN Esquisse

Système : LAMBERT II Etendu

Date projet : 02/07/2020

Légende	
Conduite Allégée + chambre	
Existante	Projetée
Conduite Enrobée	
Existante	Projetée
Artère pleine terre	
Existante	Projetée
Artère aérienne	
Existante	Projetée