

**COMMUNE DE
FIXIN**

**Dissimulation BT -Rue de la Croix Blanche-Rue Magnien
Issu des Postes "FIXIN" et "ORMEAUX"**

N°SICECO : ER/246/E
N° ERDF :

PLAN SOUTERRAIN - Ech: 1/200

SYNDICAT D' ENERGIE
DE COTE D'OR
9A, rue René Char 21000 DIJON Tél : 03.80.50.99.20
Interlocuteur : M. MAITRE FABIEN Tél : 03.80.50.99.26

PLAN 3a

INEO RESEAUX EST
48, Rue Paul Sabatier Prolongée
71530 GRISSEY
Tél: 03.85.43.07.51

N° affaire CBE : 2017-051
Interlocuteur : Vincent COULLENOT
07 77 89 92 26

Ind.	Date	Modifications
A	23/05/2017	Approbation
B	24/07/2017	Modification
C	25/07/2017	Définitif

Plan souterrain Ech. : 1/200

COMMUNE DE FIXIN

BT

		FOURNITURE				DEROULAGE			
TRONCONS		HTA	BT	Brt	EP	FOURREAUX			
						Ø 160	Ø 110	Ø 90	Ø 63
A	A1a		31.0				5.0		27.0
B	A1b		45.0				12.0		41.0
C	A3		37.0				5.0		33.0
D	B1		88.0				5.0		84.0
E	B2		29.0				14.0		25.0
F	C1		39.0				13.0		35.0
G	D2a		207.0				31.0		203.0
H	D1								
I	D2a								
J	D3a								
J1	D1								
J2a	D2a								
J2b	D3a								
J3	D1								
J4	D2a								
J5	D3a								
TOTAUX			458.0				85.0		428.0

+10m FP0110 pour futur bâtiment = 429.0m

Branchement

		FOURNITURE				DEROULAGE			
TRONCONS		HTA	BT	Brt	EP	FOURREAUX			
						Ø 160	Ø 110	Ø 90	Ø 63
A1a	A1b		3.0						1.0
A	A1a		12.0						8.0
A	A3		7.0						2.0
B	B1		5.0						1.0
B	B2		15.0					10.0	11.0
C	C1		14.0					10.0	10.0
D2a	D2b		21.0					14.0	15.0
D3a	D3b		19.0					14.0	15.0
D	D1		5.0					2.0	2.0
D	D2a		27.0					22.0	23.0
D	D3a		12.0					7.0	8.0
F	F2a		5.0					1.0	2.0
G2a	G2b		7.0					3.0	3.0
G	G2a		22.0					17.0	18.0
H	H1		7.0					3.0	4.0
I2	I1		6.0					3.0	3.0
J1	J1		6.0					1.0	2.0
J2a	J2b		18.0					10.0	10.0
J2a	J2a		22.0					18.0	18.0
J	JgJ3		13.0					9.0	10.0
TOTAUX			244.0					152.0	166.0

EP

		FOURNITURE				DEROULAGE			
TRONCONS		HTA	BT	Brt	EP	FOURREAUX			
						Ø 160	Ø 110	Ø 90	Ø 63
EP1	EP2				31.0				27.0
EP2	EP3				32.0				28.0
EP3	EP4				41.0				37.0
EP4	EP5				41.0				37.0
EP5	EP6				43.0				39.0
EP6	EP7				37.0		37.0	13.0	33.0
EP7	EP8				35.0				31.0
EP8	EP9				36.0				32.0
EP9	EP10				31.0				27.0
EP10	EP11				38.0				35.0
EP11	EP12				52.0				48.0
EP12	EP13				47.0				43.0
EP13	EP14				28.0				23.0
EP14	EP15				34.0				30.0
EP15	EP16				41.0				37.0
EP16	EP17				42.0				38.0
TOTAUX					581.0		37.0	43.0	554.0

Dissimulation BT -Rue de la Croix Blanche-Rue Magnien
Issu des Postes "FIXIN" et "ORMEAUX"

N°SICECO : ER/246/E
N° ERDF :

PLAN SOUTERRAIN - Ech: 1/200


SYNDICAT D'ENERGIE DE COTE D'OR
9A, rue René Char 21000 DIJON Tél : 03.80.50.99.20
Interlocuteur : M. MAITRE Fabien Tél : 03.80.50.99.26

PLAN 3b

INEO RESEAUX EST
48, Rue Paul Sabatier Prolongée
71530 GRISSEY
Tél: 03.85.43.07.51

N° affaire CBE : 2017-051
Interlocuteur : Vincent COULLENOT
07 77 89 92 26

Ind.	Date	Modifications
A	23/05/2017	

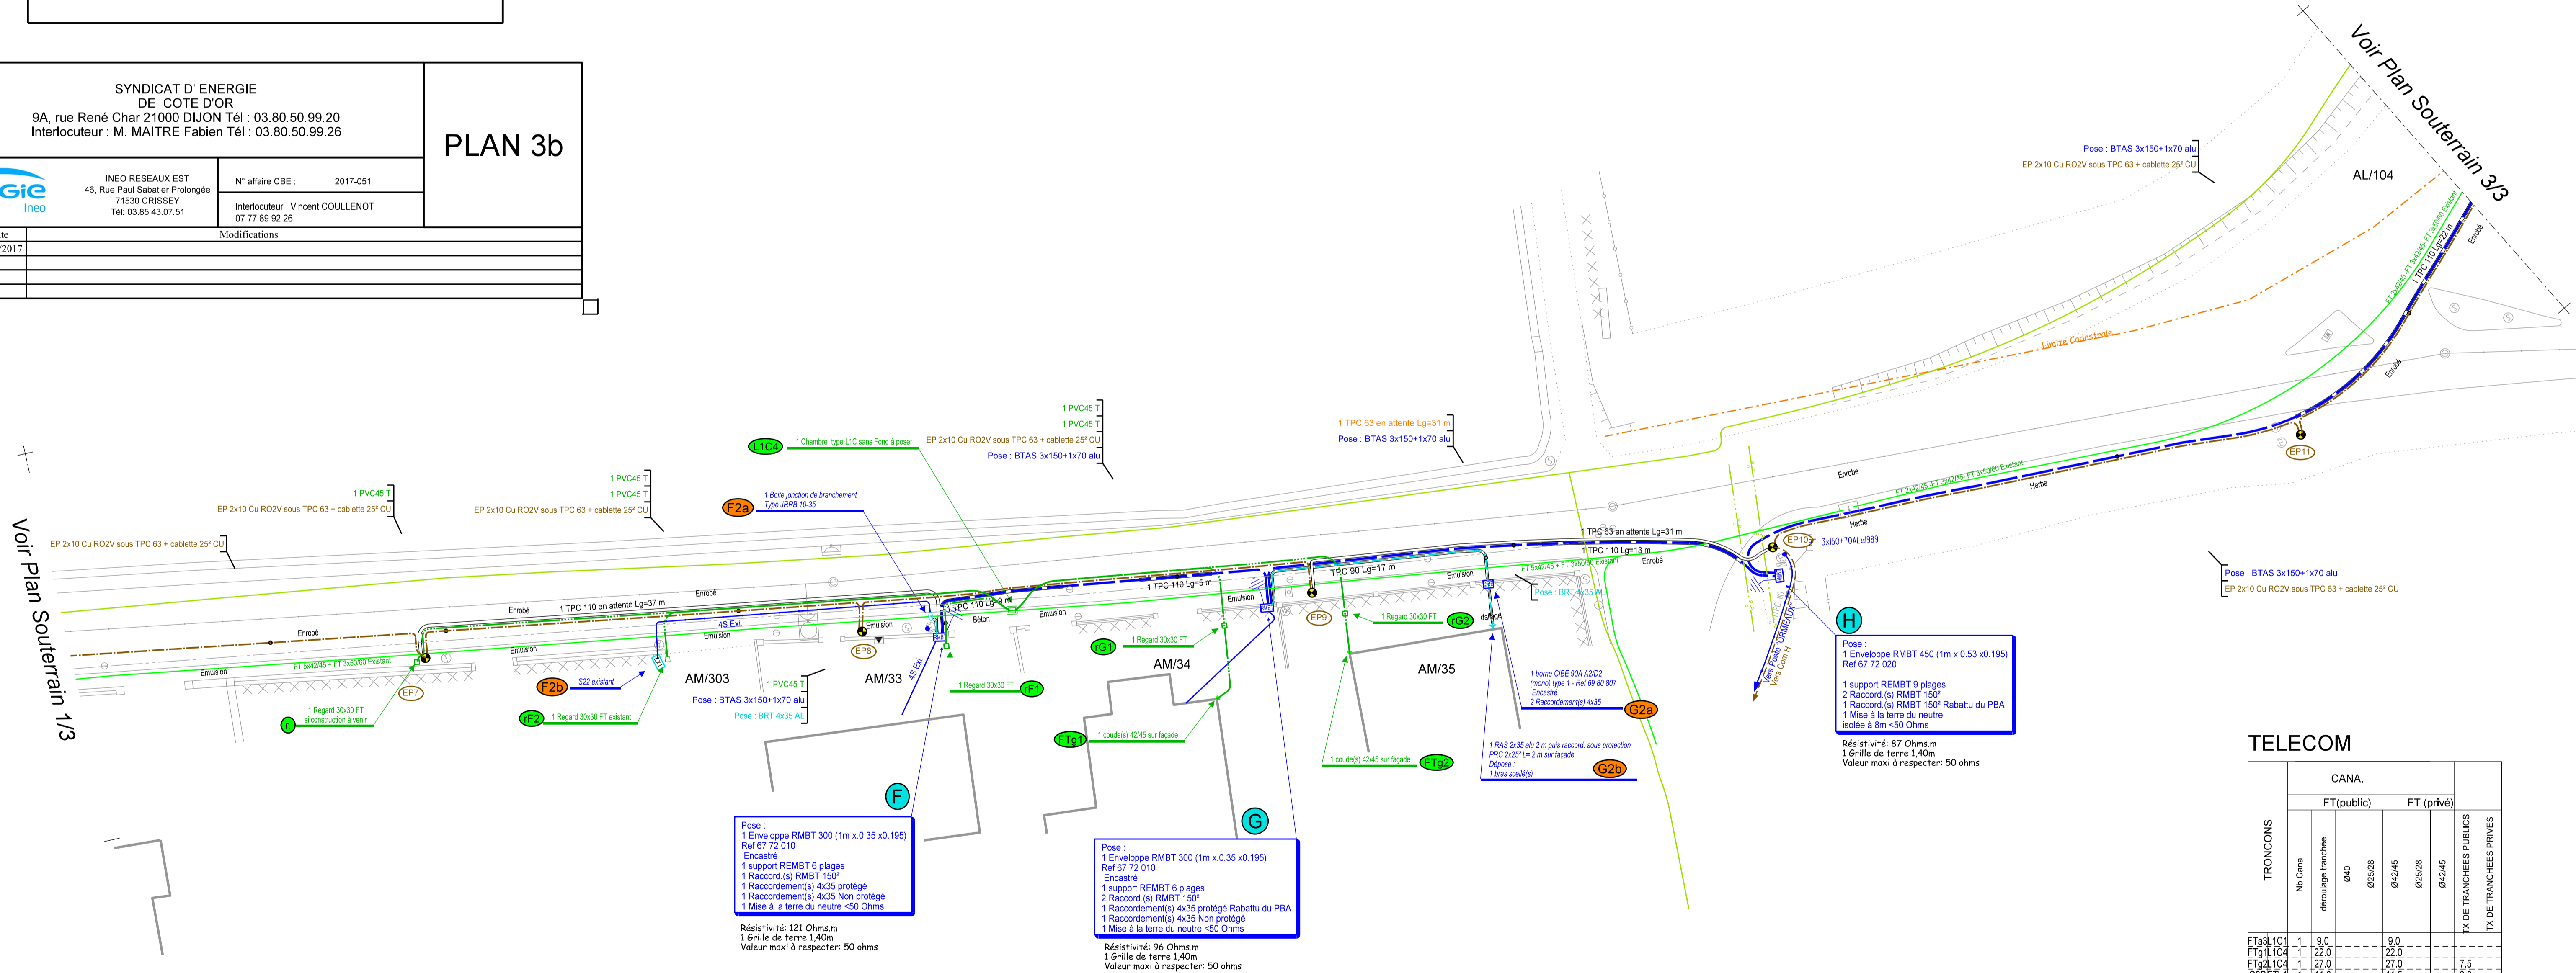


TELECOM

TRONCONS	Nb Cana	CANAL			TX DE TRANCHEES PUBLICS	TX DE TRANCHEES PRIVES
		FT(public)	FT (privé)			
FTa3L1C1	1	9.0		9.0		
FTg1L1C4	1	22.0		22.0		
FTg2L1C4	1	27.0		27.0		7.5
G2P FTb1	1	11.0		11.5		2.0
G2P L1C1	2	30.0		61.0		
G3P FTb2	1	16.0		16.5		
L1C1 FTa1	1	13.0		13.0		8.0
L1C2 FTc1	1	6.0		6.0		11.5
L1C3 FTd1	1	6.0		6.0		4.5
L1C3 FTg2	1	42.0		42.0		16.0
L1C3 FTg3	1	21.0		21.0		9.5
L1C3 G3P	2	60.0		121.0		
L1C4 r2	1	25.0		25.5		3.0
L1T1 FTf2	1	30.0		30.5		
r1 L1C4	1	40.5		40.5		
r1 L1C4	1	7.0		7.5		2.0
TOTAUX	18.0	365.0		460.0		54.5



COMMUNE DE
FIXIN

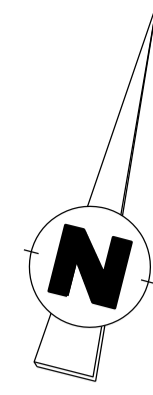

Dissimulation BT -Rue de la Croix Blanche-Rue Magnien Issu des Postes "FIXIN" et "ORMEAUX"

N°SICECO : ER/246/E
N° ERDF :

PLAN SOUTERRAIN - Ech: 1/200

SYNDICAT D'ENERGIE
DE CÔTE D'OR
9A, rue René Char 21000 DIJON Tél : 03.80.50.99.20
Interlocuteur : M. MAITRE Fabien Tél : 03.80.50.99.26

PLAN 3c

INEO RESEAUX EST
46, Rue Paul Sabatier Prolongée
71530 GRISSEY
Tél: 03.85.43.07.51

N° affaire CBE : 2017-051
Interlocuteur : Vincent COULLENOT
07 77 89 92 26

Ind.	Date	Modifications
A	23/05/2017	Approbation
B	24/07/2017	Modification
C	25/07/2017	Définitif

