

UC 4 VOUDENAY
FO21829S

TOR (M.S.C.A.P.)
FO21829S
Travaux 1
Niveau 1
F24.36 (Blocs)



X:755726
Y:2235662

4960+4945 20m
(Love+UC4)+10m
4945+49 60

Tronçon E01500282
Longueur 12FO en conduite 105m


BOO
01502016
à créer

(Love 10m)
X:755785
Y:2235654

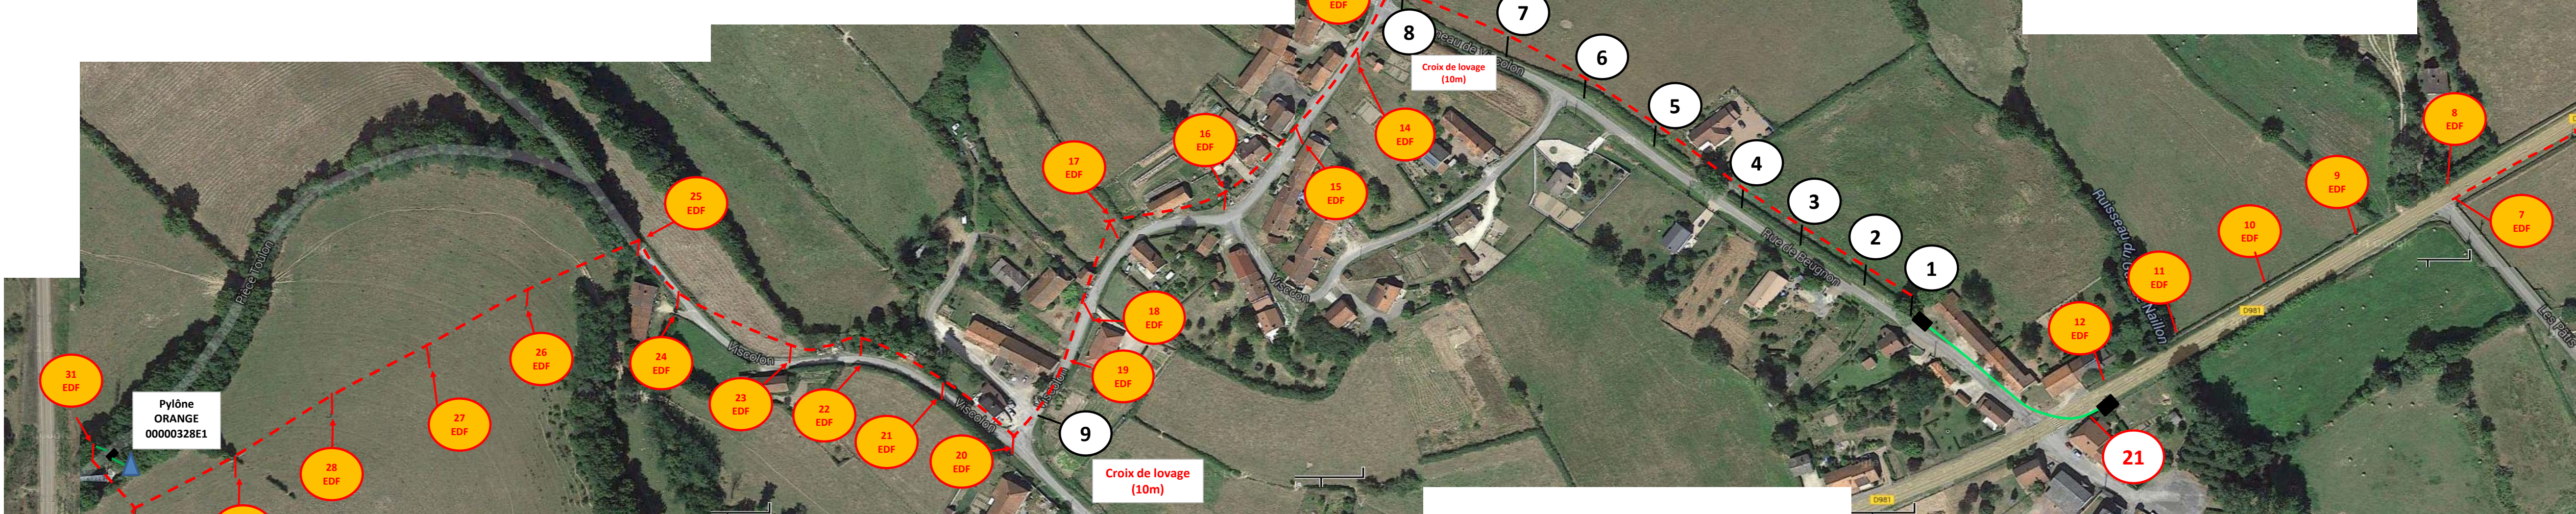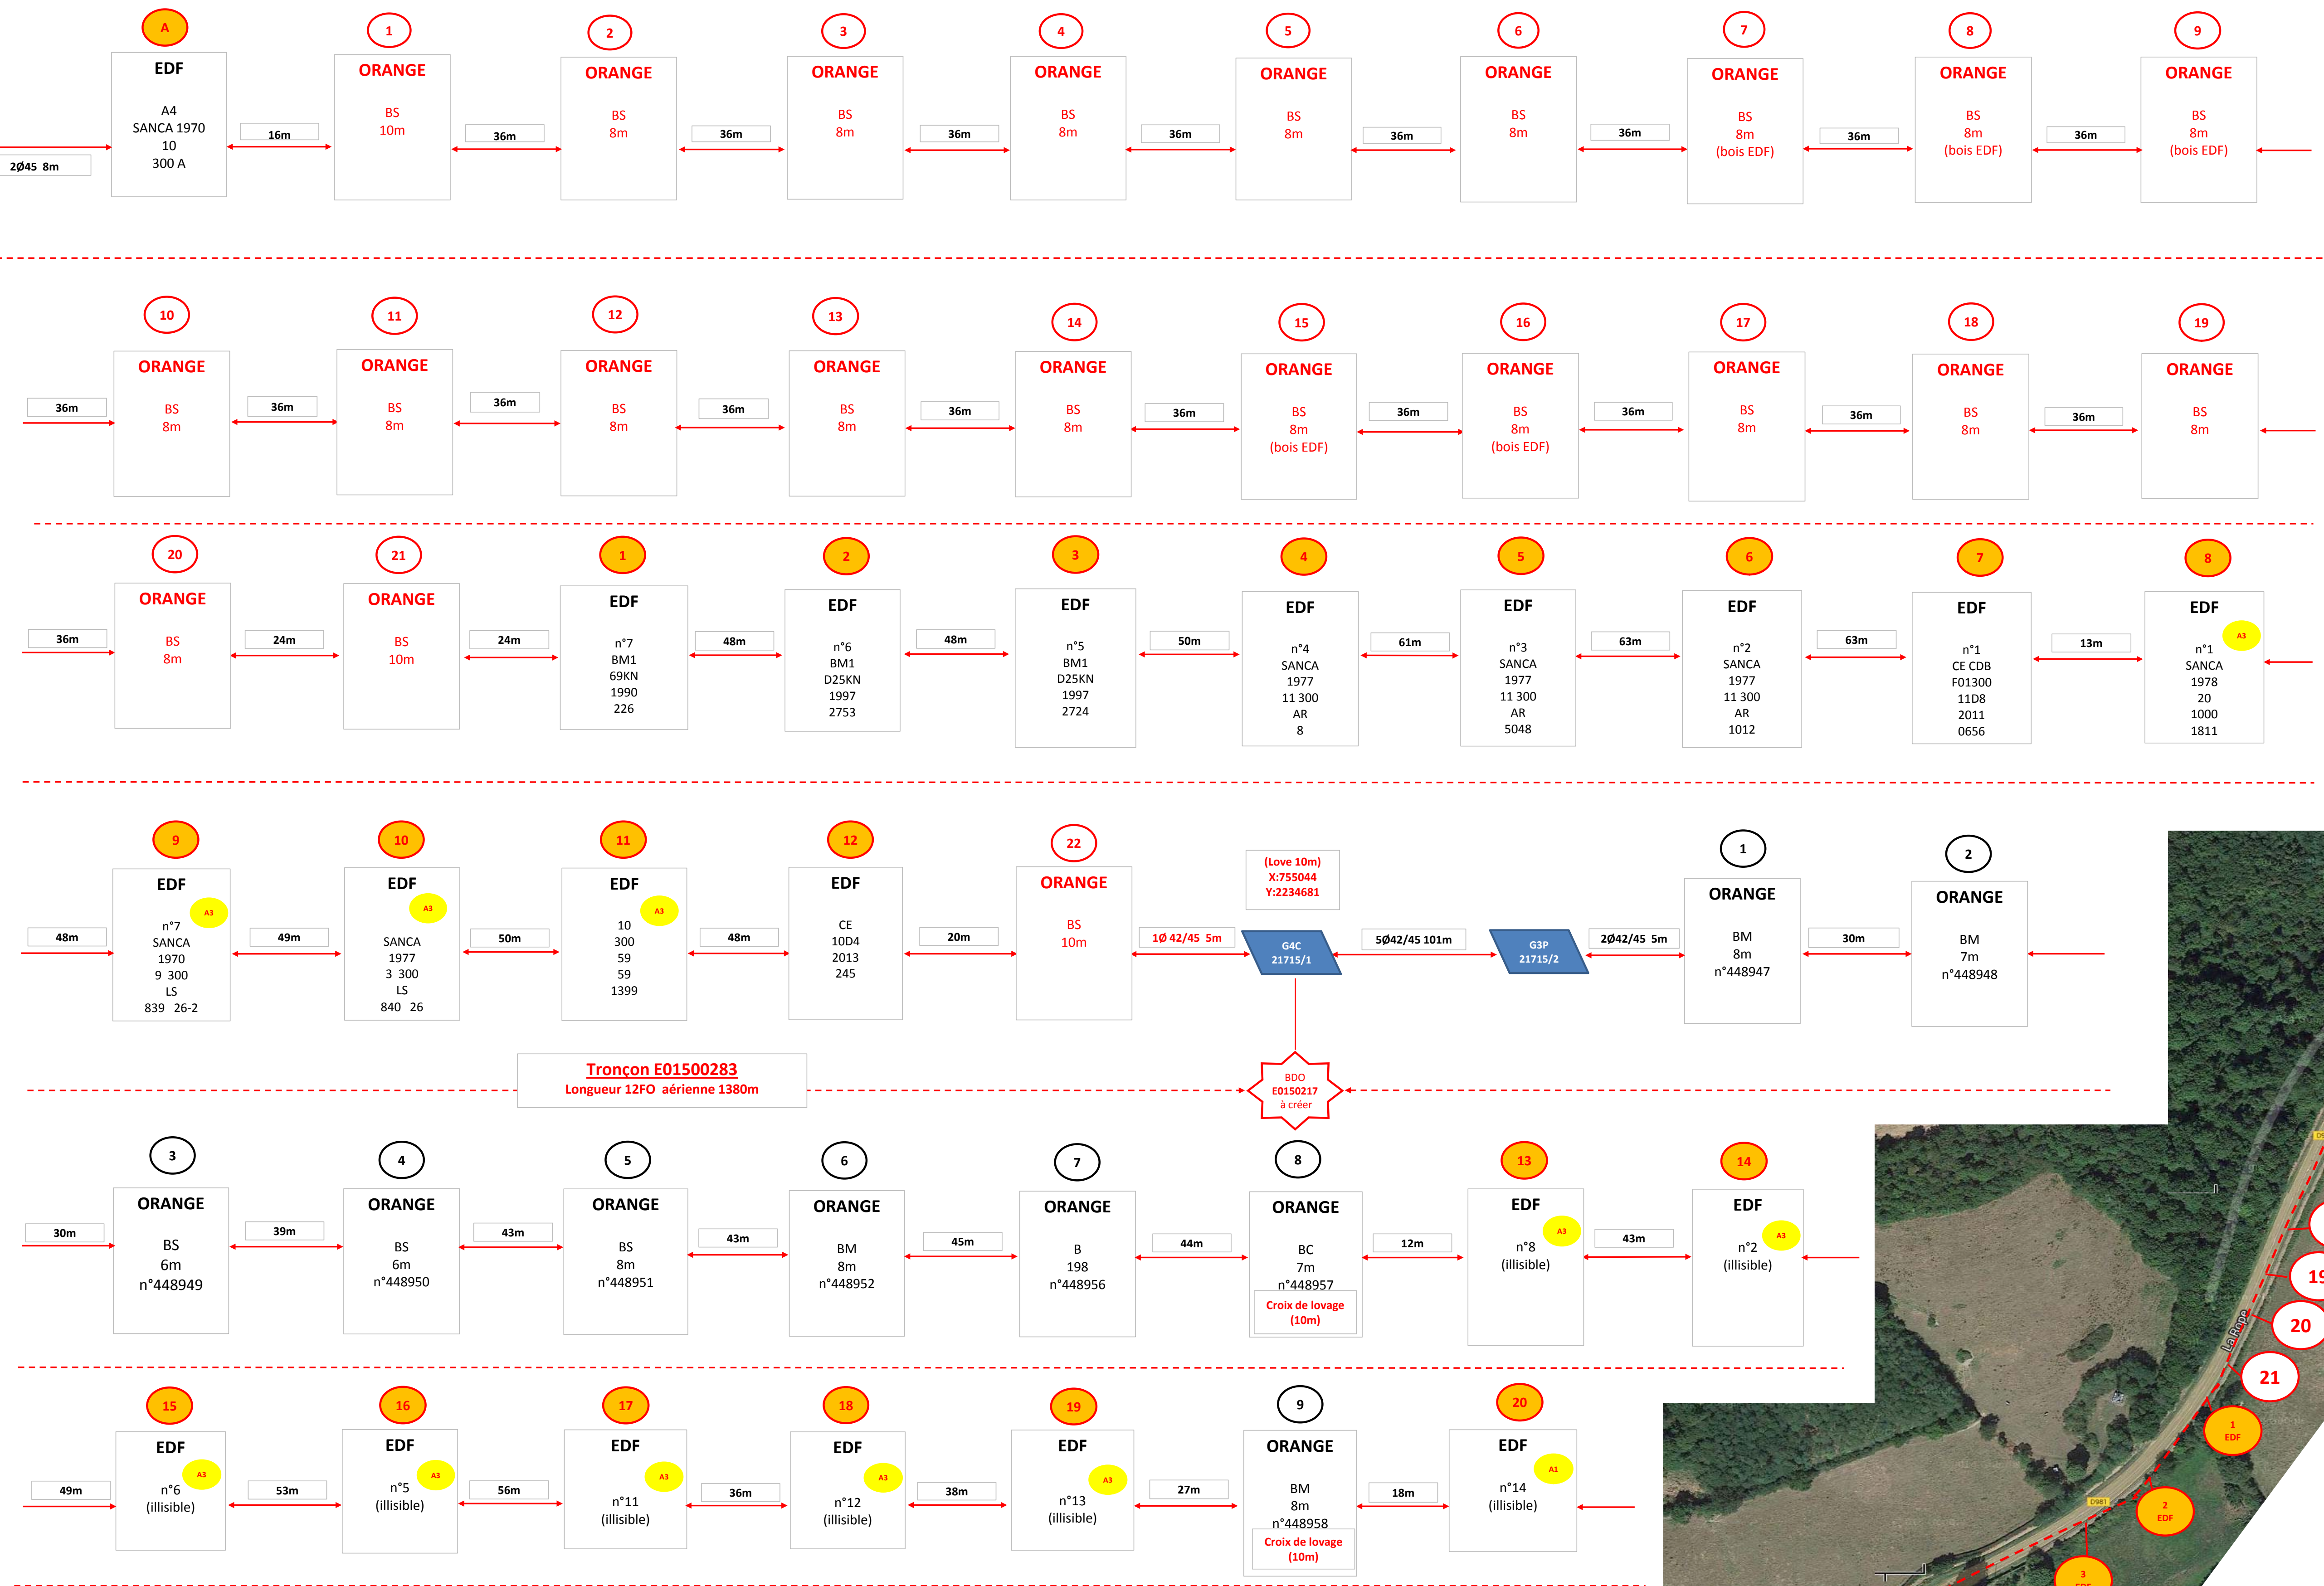

Légende:

- 1 Poteau EDF (béton-bois)
- 1 Poteau Orange à créer
- 1 Poteau Orange existant
- - - Parcours 12 FO
- GSP Chambre existante
- PM12 FO UC4 et POB 12FO
- BOO Joint à créer
- Conduite existante

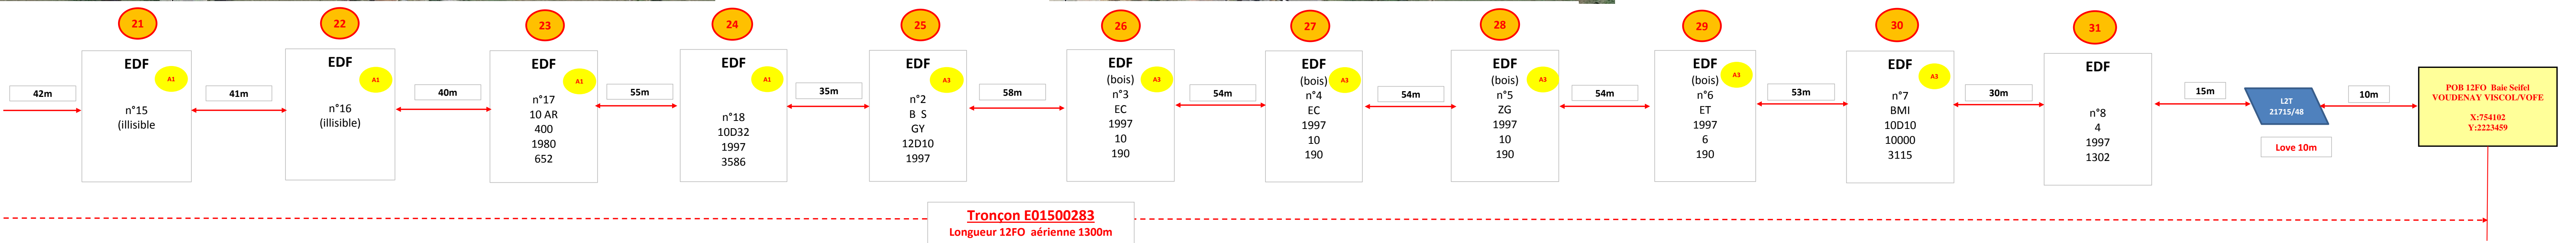

POB 12FO Bois Solé
VOUDENAY VISCOLAJOYE
X:754402
Y:2232449