
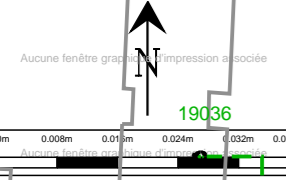


RAB-BT-2012-002539

Fils nus dans végétation rue Régnard
à DIJON

plan APS

Renouvellement de
230m de fils nus en
S150 + reprise de 27 brt.

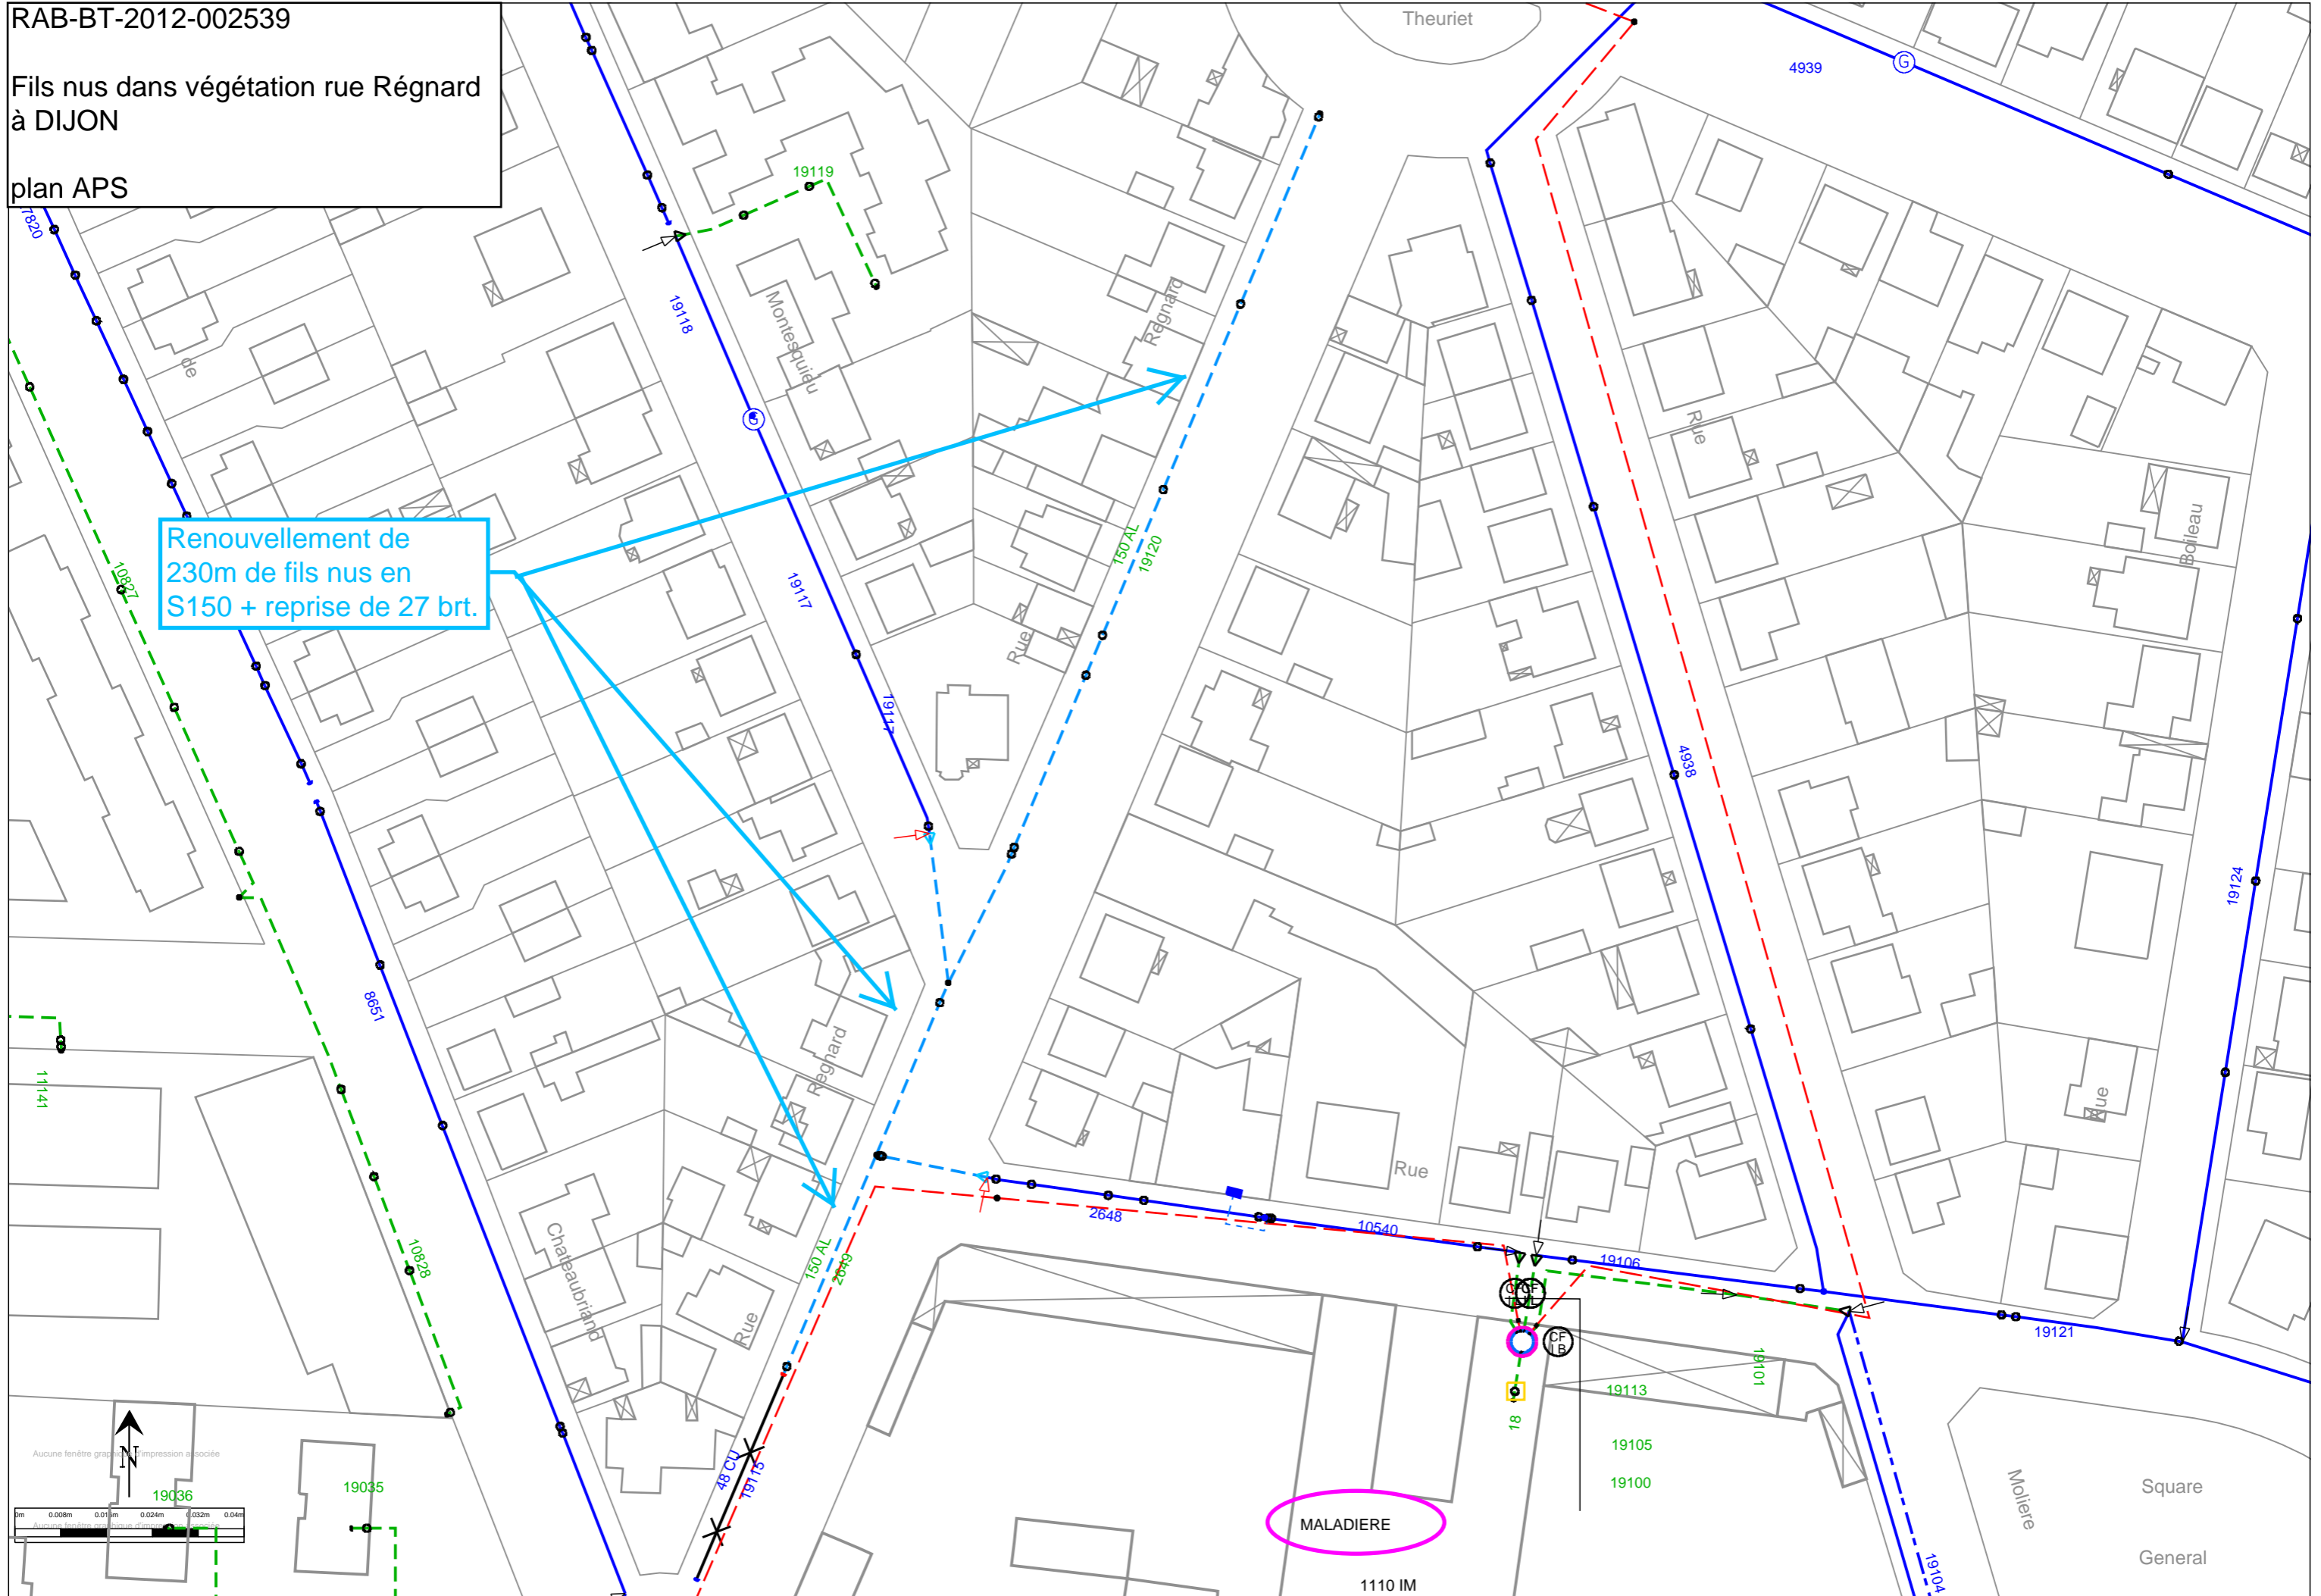

MALADIERE

1110 IM