


Trompe	Ouverture Tranchée	Longueur en Tranchée	Fourreaux	Recordements	Longueur Conducteur
A - C	107 m	107 m	Ø 25" Cu	L	110 m
A - EP3	23 m				4 m
TOTAUX	130 m	107 m	133 m		111 m

Repebe	Tranche surDP	Tranchée en privé	Longueur en Tranchée	SOUTERRAIN		FACADE	
				Recordements	Longueur Conducteur	Recordements	Longueur
B1	14 m	2 m	17 m	TPC75 (Coeff:0.845-etc...)	4,425'	4,425'	2,425'
C1		1 m	4 m		8 m	8 m	9 m
C2		19 m	19 m		4 m	6 m	23 m
TOTAUX	14 m	22 m	17 m	16 m	16 m	58 m	9 m

Repebe	Quantité	Coudeille	Quantité
Regard 30 x30	1	Ø42x5	71 m
Coude	5	Terrassement Télécom seul	2 m
Chambre LOT	1		
Chambre LIT	1		

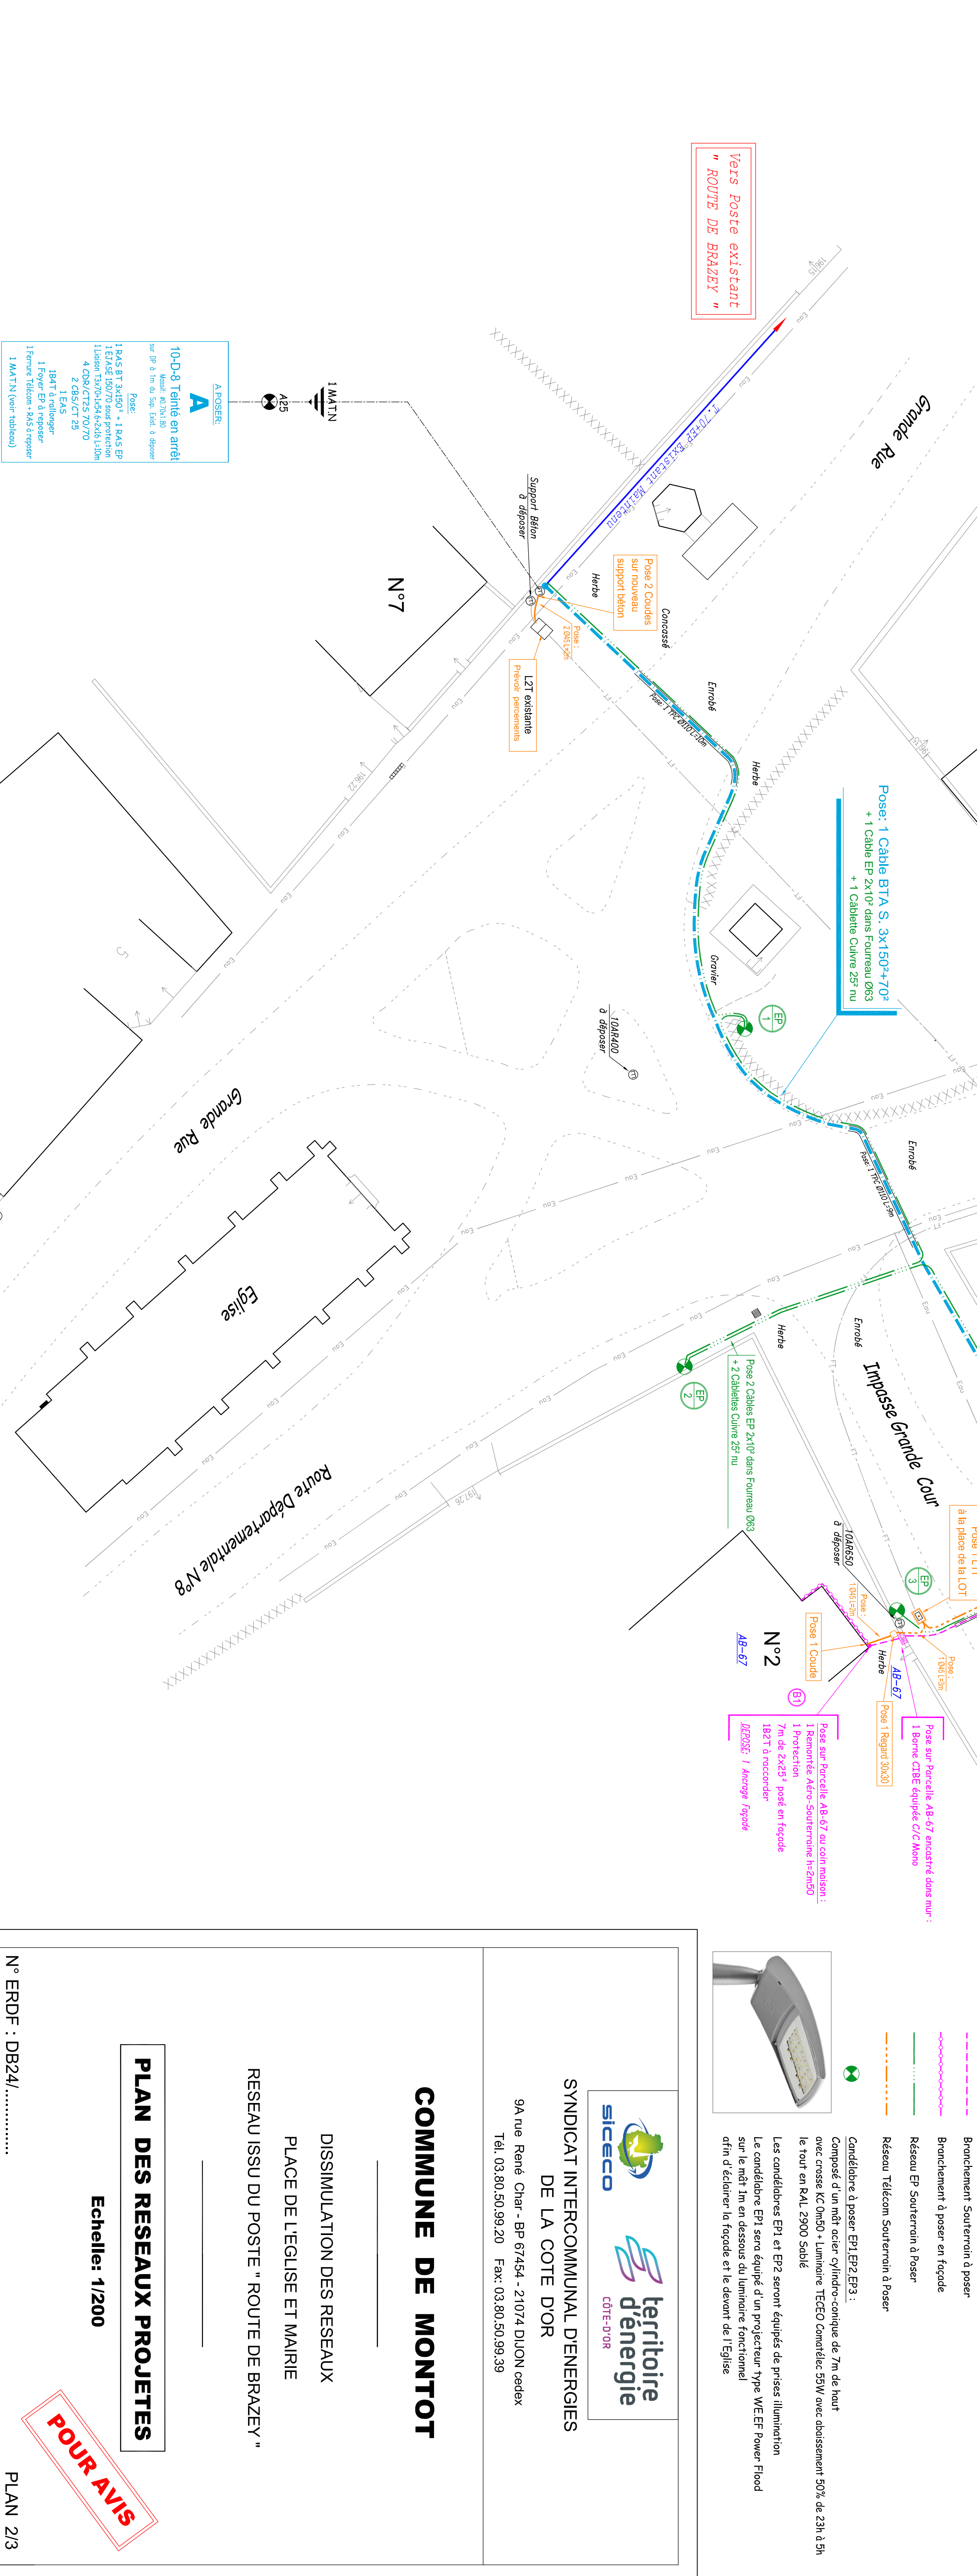

A POSER
10-D-8 Tenité en arrêt
 sur EP à l'arrêt du Support à déposer
 Desser:
 1 BAC BT 3000
 1 BAC EP
 1 ECRAN 100/70 sans protection
 1 câble 150/70 dans protection
 1 câble 150/70 dans protection
 4 CDS/CT25 70/70
 2 ECRAN
 2 ECRAN
 1 BAC à enlever
 1 Foyer EP à déposer
 1 Foyer Télécom à déposer
 1 MATN (voir tableau)

CAHIER DE TERRE DU NEUTRE

Répétés	Appréhensions	Valeurs de Résistivité du Sol en Ohm.cm	Formes de Prises de terre	Valeurs Mesurées en Ohms
A	BAS BT sur Poteau Béton	39	Boudin fond de foule	
C	Gâble REBRI 30	43	Serpentin de tôle en tranchée	

Valeur limite du câble à respecter: Résistivité < 50 Ohms et RI global < 15 Ohms

Prévoir Remblaiement en grove bitume sur la traversée de la RD N°8

SYNDICAT INTERCOMMUNAL D'ENERGIES DE LA COTE D'OR
 9A rue René Char - BP 67454 - 21074 DIJON cedex
 Tél. 03.80.50.99.20 Fax: 03.80.50.99.39

territoire d'énergie
 COTE-D'OR

COMMUNE DE MONTOT

DISSIMULATION DES RESEAUX
 PLACE DE L'EGLISE ET MAIRIE
 RESEAU ISSU DU POSTE " ROUTE DE BRAZEV "

PLAN DES RESEAUX PROJETES
 Echelle: 1/200

POUR AVIS

PLAN 2/3

N° DE DOSSIER: ER/287 / D
 TECHNICIEN: M. RILINGER Thomas

12, rue de l'Église - 21000 DIJON
 Téléphone: 03.80.50.99.20
 Directeur: M. BOURGEOIS

FAUCHET
 Réseau Câblage
 12, rue de l'Église - 21000 DIJON
 Téléphone: 03.80.50.99.20
 Directeur: M. BOURGEOIS

SYNDICAT INTERCOMMUNAL D'ENERGIES DE LA COTE D'OR
 9A rue René Char - BP 67454 - 21074 DIJON cedex
 Tél. 03.80.50.99.20 Fax: 03.80.50.99.39

COMMUNE DE MONTOT

DISSIMULATION DES RESEAUX
 PLACE DE L'EGLISE ET MAIRIE
 RESEAU ISSU DU POSTE " ROUTE DE BRAZEV "

PLAN DES RESEAUX PROJETES
 Echelle: 1/200

POUR AVIS

PLAN 2/3

N° DE DOSSIER: ER/287 / D
 TECHNICIEN: M. RILINGER Thomas

12, rue de l'Église - 21000 DIJON
 Téléphone: 03.80.50.99.20
 Directeur: M. BOURGEOIS