




SYNDICAT INTERCOMMUNAL D'ENERGIES
DE LA COTE D'OR
9A rue René Char - BP 67454 - 21074 DIJON cedex
Tél. 03.80.50.99.20 Fax: 03.80.50.99.39

COMMUNE DE MONTOT

DISSIMULATION DES RESEAUX
PLACE DE L'EGLISE ET MAIRIE
RESEAU ISSU DU POSTE " ROUTE DE BRAZEVY "

PLAN PARCELLAIRE DE DEPOSE

Echelle: 1/200

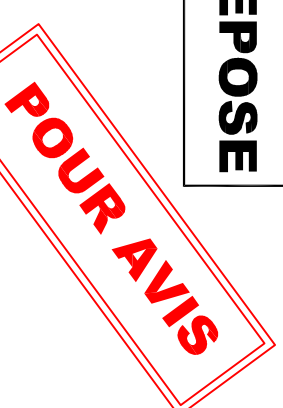

N° ERDF : DB24/..... PLAN 3/3

SYNDICAT INTERCOMMUNAL D'ENERGIES
DE LA COTE D'OR
9A rue René Char - BP 67454 - 21074 DIJON cedex
Tél. 03.80.50.99.20 Fax: 03.80.50.99.39

N° DE DOSSIER:
ER/267/D
TECHNICIEN:
M. RILLINGER THOMAS




INDICE	AVANT - PROJET	DESIGNATION ET SIGNI	DATE
A	PROJET DEFINITIF		14/02/2018
B			

12, rue de Châtillon - 21000 DIJON
Tél. 03.80.37.76.88
Hautecomputer - Arnaud DEMONCEOT
Dossier N° : S2117348

- LEGENDE:
- Réseau BT Souterrain Existant Montrenu
 - Réseau BT Aérien Existant Montrenu
 - Réseau BT Aérien Existant à déposer
 - Branchement Aérien à déposer

Tronçons	Conducteurs	Longueurs	Amiéd de pose
D1 - D2	T 3x70+54.6+1x16+	71m	

Poteaux à Déposer : 3 Poteaux Béton

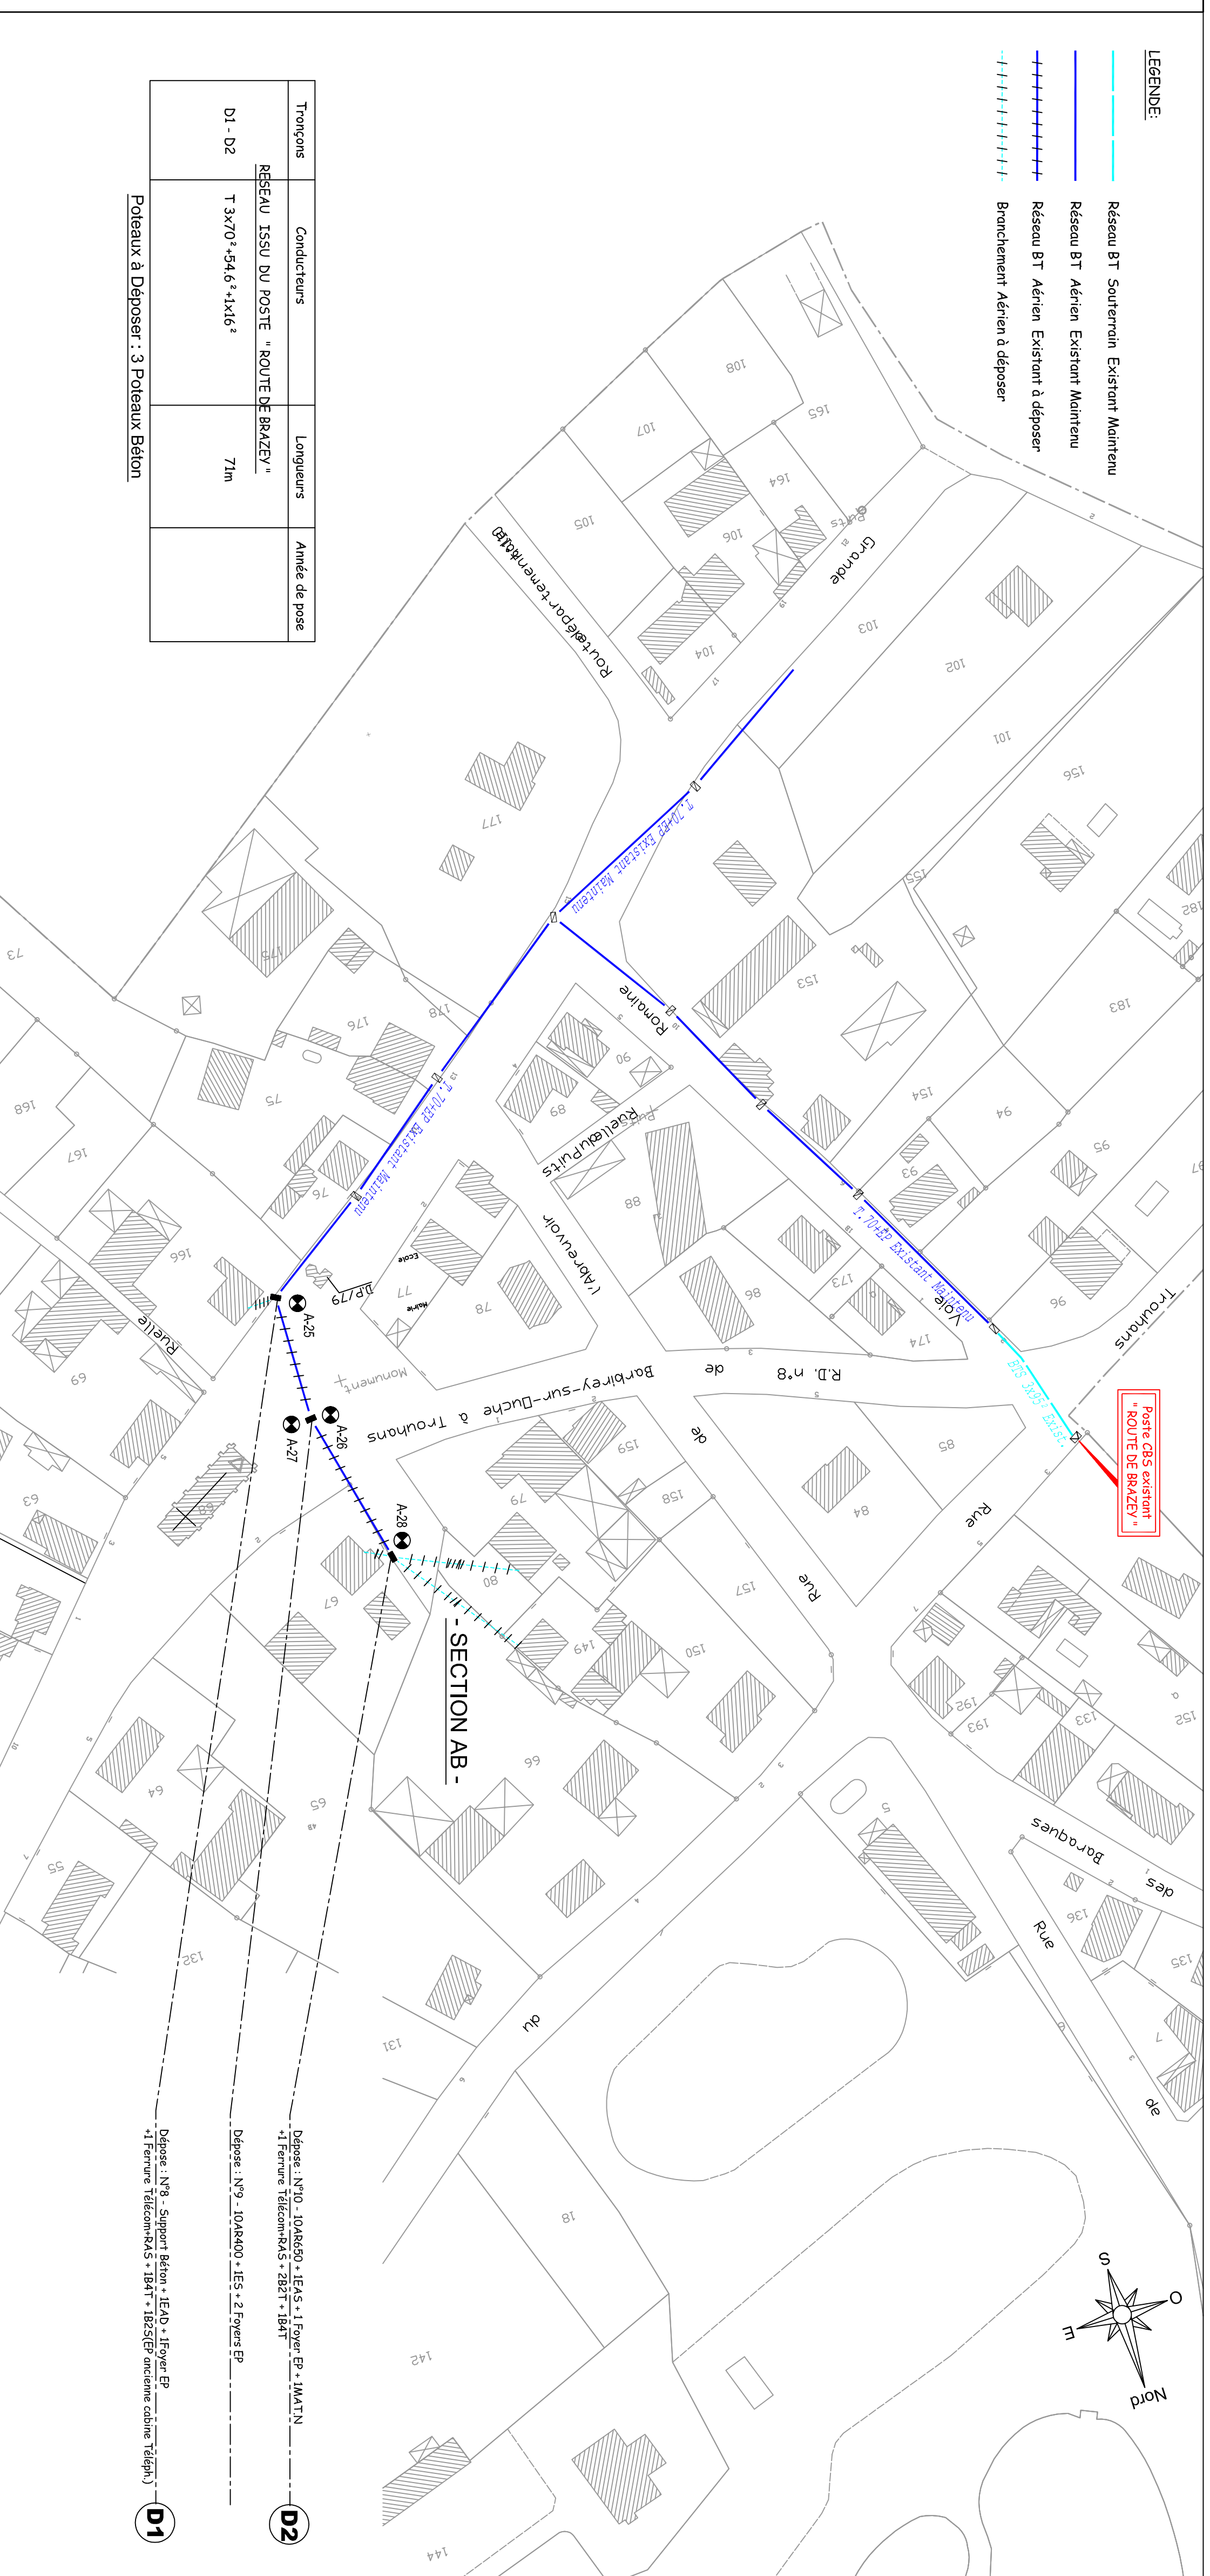

Dépose: N°10 - J048450 - 1E4S - 1F4999 - BP - J048450
- 1F4999 - Télécom 545 - 2827 - 1887

Dépose: N°9 - J048400 - 1E5 - 2F9999 - EP

Dépose: N°8 - Sigelec Réseaux - 1E4D - 1F4999 - EP
- 1F4999 - Télécom 545 - 1887 - 1887 (à déposer en cas de travaux)

D1

D2