

# COMMUNE DE MESSIGNY-ET-VANTOUX

Dissimulation des réseaux  
VANTOUX - Rue du Château  
Réseau issu du poste "Vantoux"

## PLAN DE DEPOSE

AVANT PROJET  
N° ENEDIS : DB24/013308


Echelle: 1/1000

SYNDICAT D'ENERGIES DE LA COTE D'OR  
9 A, Rue René Char - BP 67454 - 21074 DIJON Cedex  
Tél: 03 80 50 99 20 Fax: 03 80 50 99 39

N° DE DOSSIER  
ER248/C  
TECHNICIEN  
Anne GUEULIN

INDICE	DESIGNATION ET SUIVI	DATE
A	AVANT PROJET	09/03/2018

DEPOSE DE CONDUCTEURS AERIENS		
Triplois	Sections	Cable g10
d1 - d5	5 Rues	172,80m
d6 - d8	TOTAL unitaire	864,00m
	T70 + EP Alu	80,00m
	TOTAL	80,00m
d8 - FT EP	EP T2x16' Alu	42,00m
	TOTAL	42,00m

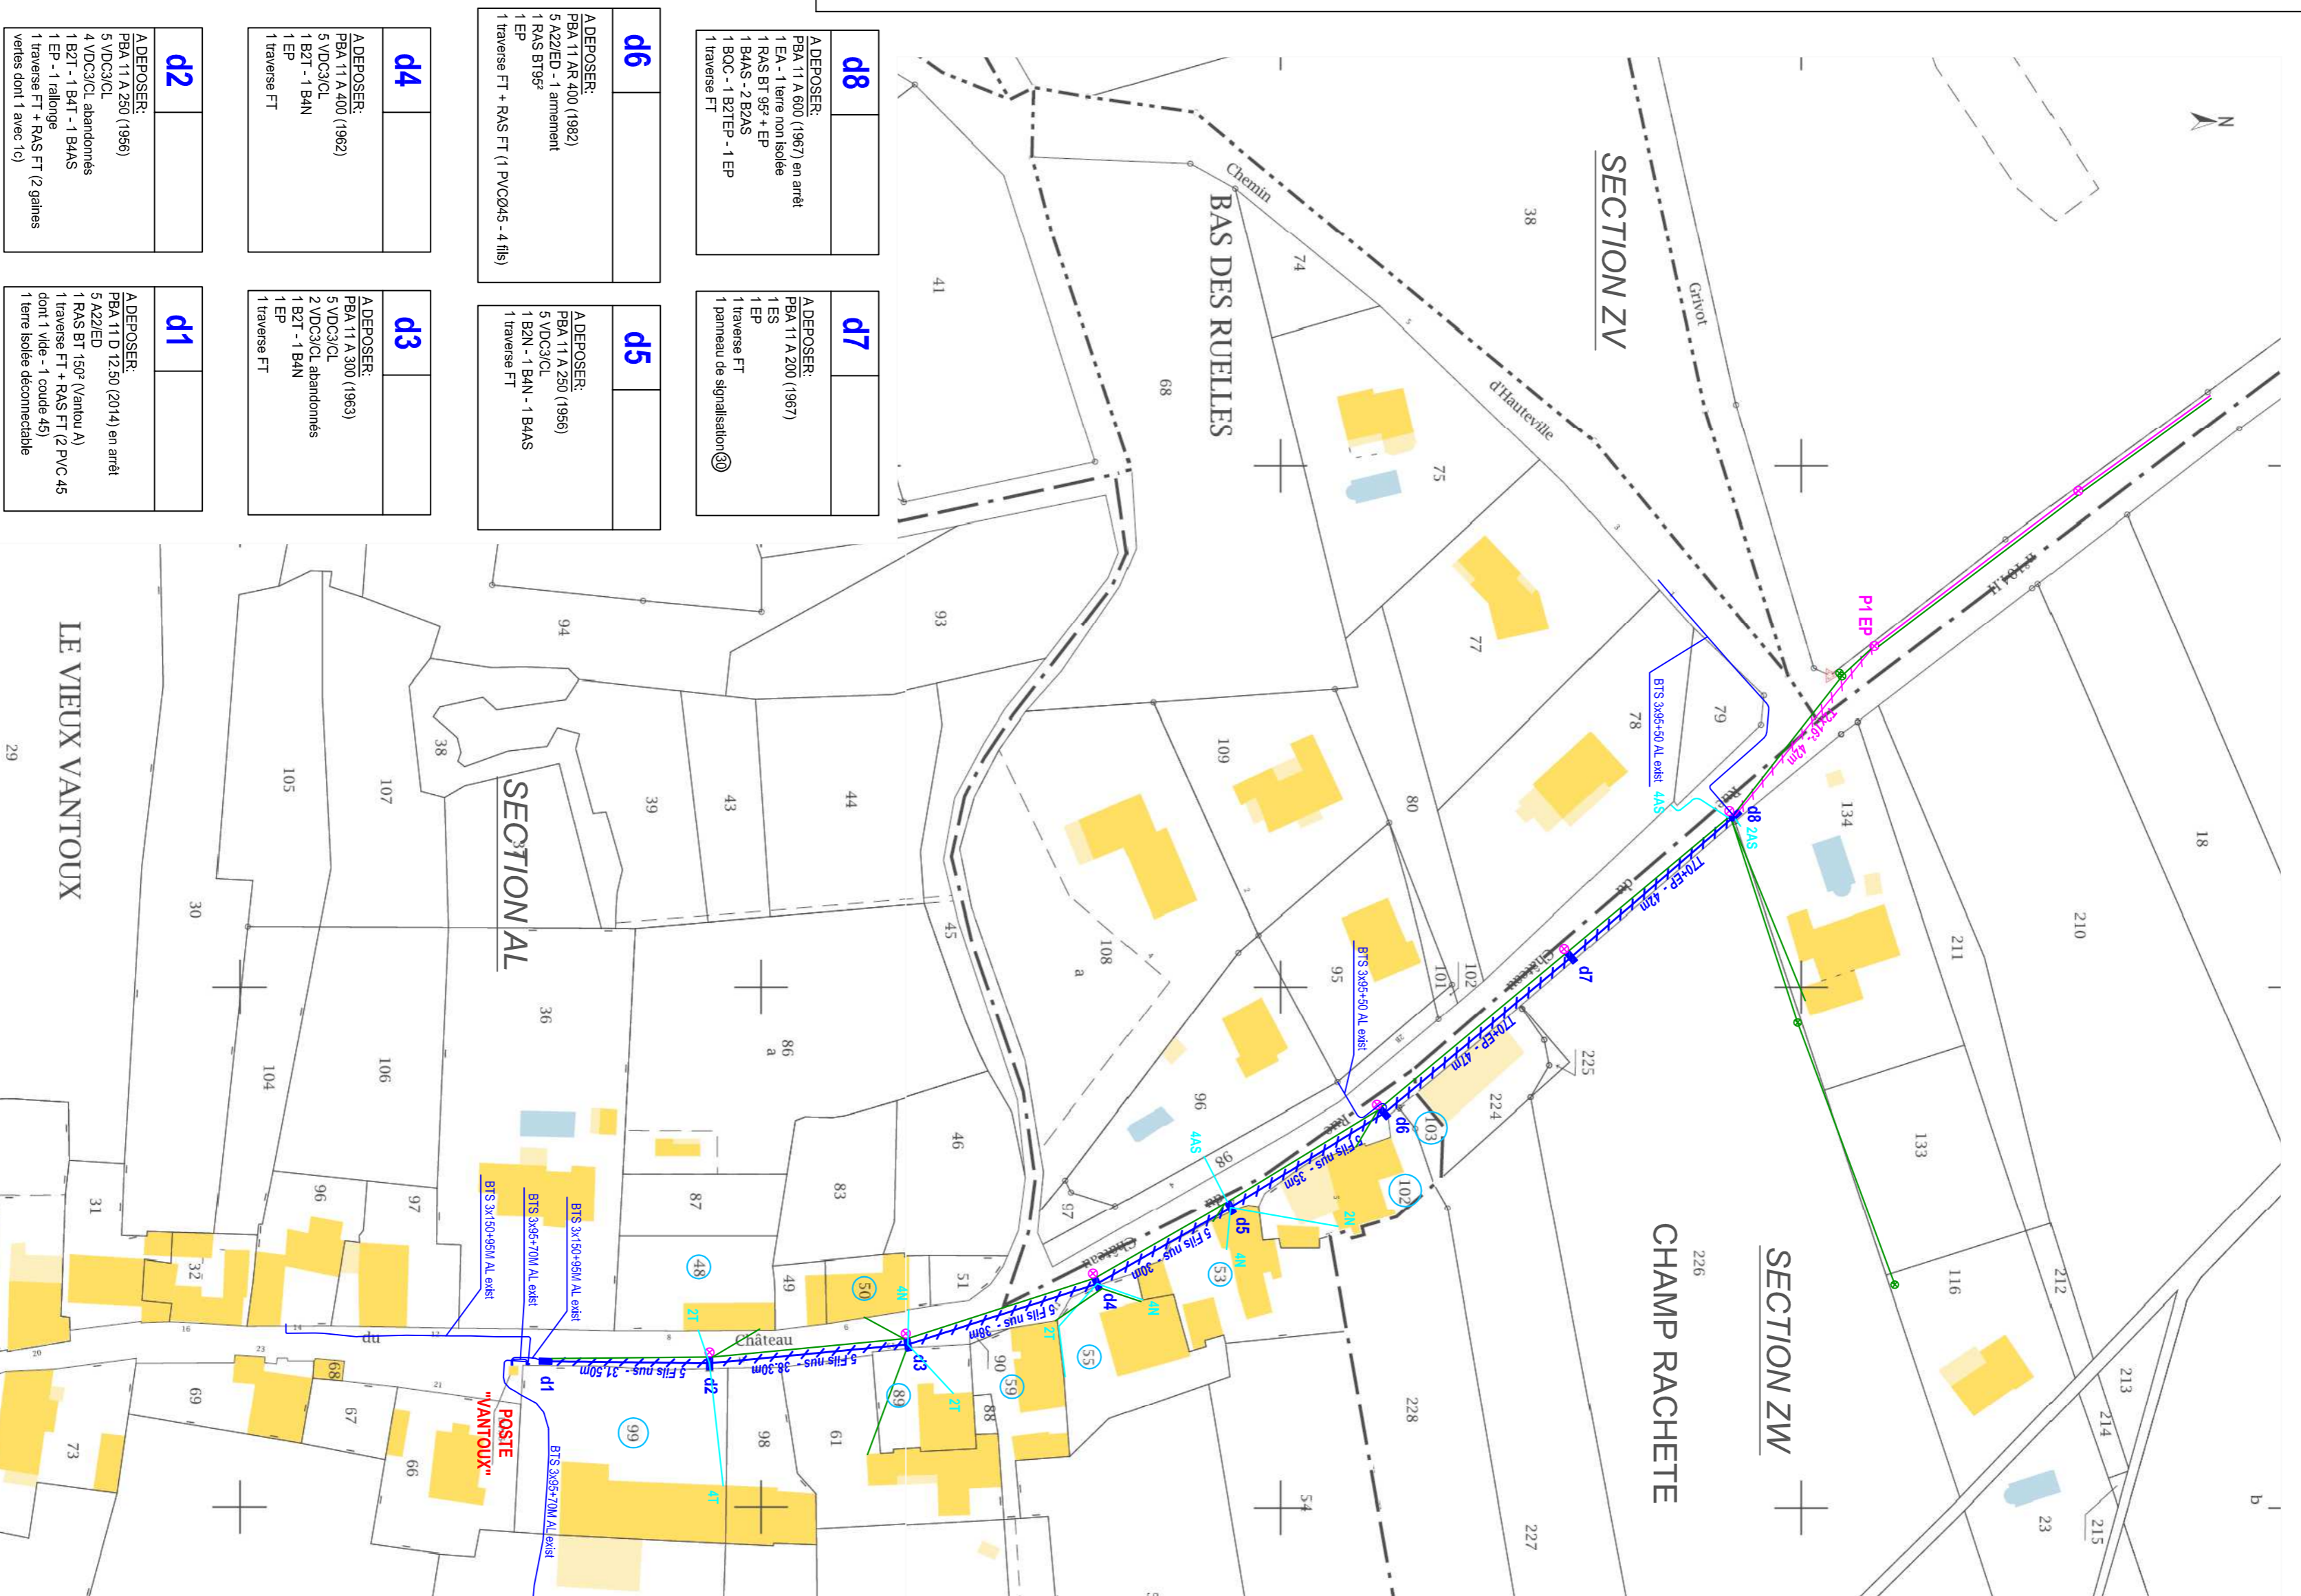


## PLAN DE SITUATION

