SYNDICAT D'ENERGIES
DE LA COTE D'OR
9A rue René Char - BP 67454 - 21074 DIJON cedex
Tél. 03.80.50.99.20

COMMUNE DE VENAREY-LES-LAUMES

EXTENSION RESEAU HTA

ET CREATION D'UN NOUVEAU POSTE TYPE 4UF "CANAL"

PLAN PARCELLAIRE DE POSE

Echelle: 1/1000

N° DT : 2020092805129D7D
N° ENEDIS : DB24/021539

PLAN 1/3

SYNDICAT D'ENERGIES
DE LA COTE D'OR
9A rue René Char - BP 67454 - 21074 DIJON cedex
Tél. 03.80.50.99.20

N° DE DOSSIER:
TB / 434 / B
TECHNICIEN:
M. FROMHEIM

FAUCHET PROFESSION ENTREPRENEUR
12, rue de Cluj - 21000 DIJON
tél: 03.80.78.79.86
Interlocuteur : Eric GUILLOT

Dossier N° : 80734-BE

INDICE	DESIGNATION ET SUIVI	DATE
A	AVANT - PROJET	12/10/2020
B	PROJET DEFINITIF	10/11/2020
C	PROJET DEFINITIF MODIFIE	15/12/2020

LEGENDE:

- Réseau HTA Souterrain existant maintenu
- Réseau BT Souterrain existant maintenu
- Réseau HTA Souterrain à poser
- Réseau BT Souterrain à poser

RESEAU HTA SOUTERRAIN A POSER

Tronçons	Conducteurs	Longueurs
ALIMENTATION DU POSTE 4UF " CANAL "		
A - B	3x240² Al	290m00
B - C	3x240² Al	290m00
	TOTAL	580m00

RESEAU BTA SOUTERRAIN A POSER

Tronçons	Conducteurs	Longueurs
RESEAU ISSU DU POSTE 4UF " CANAL "		
B - D	3x240²+1x95² Alu	100m00
B - H	3x240²+1x95² Alu	74m00
	TOTAL	174m00

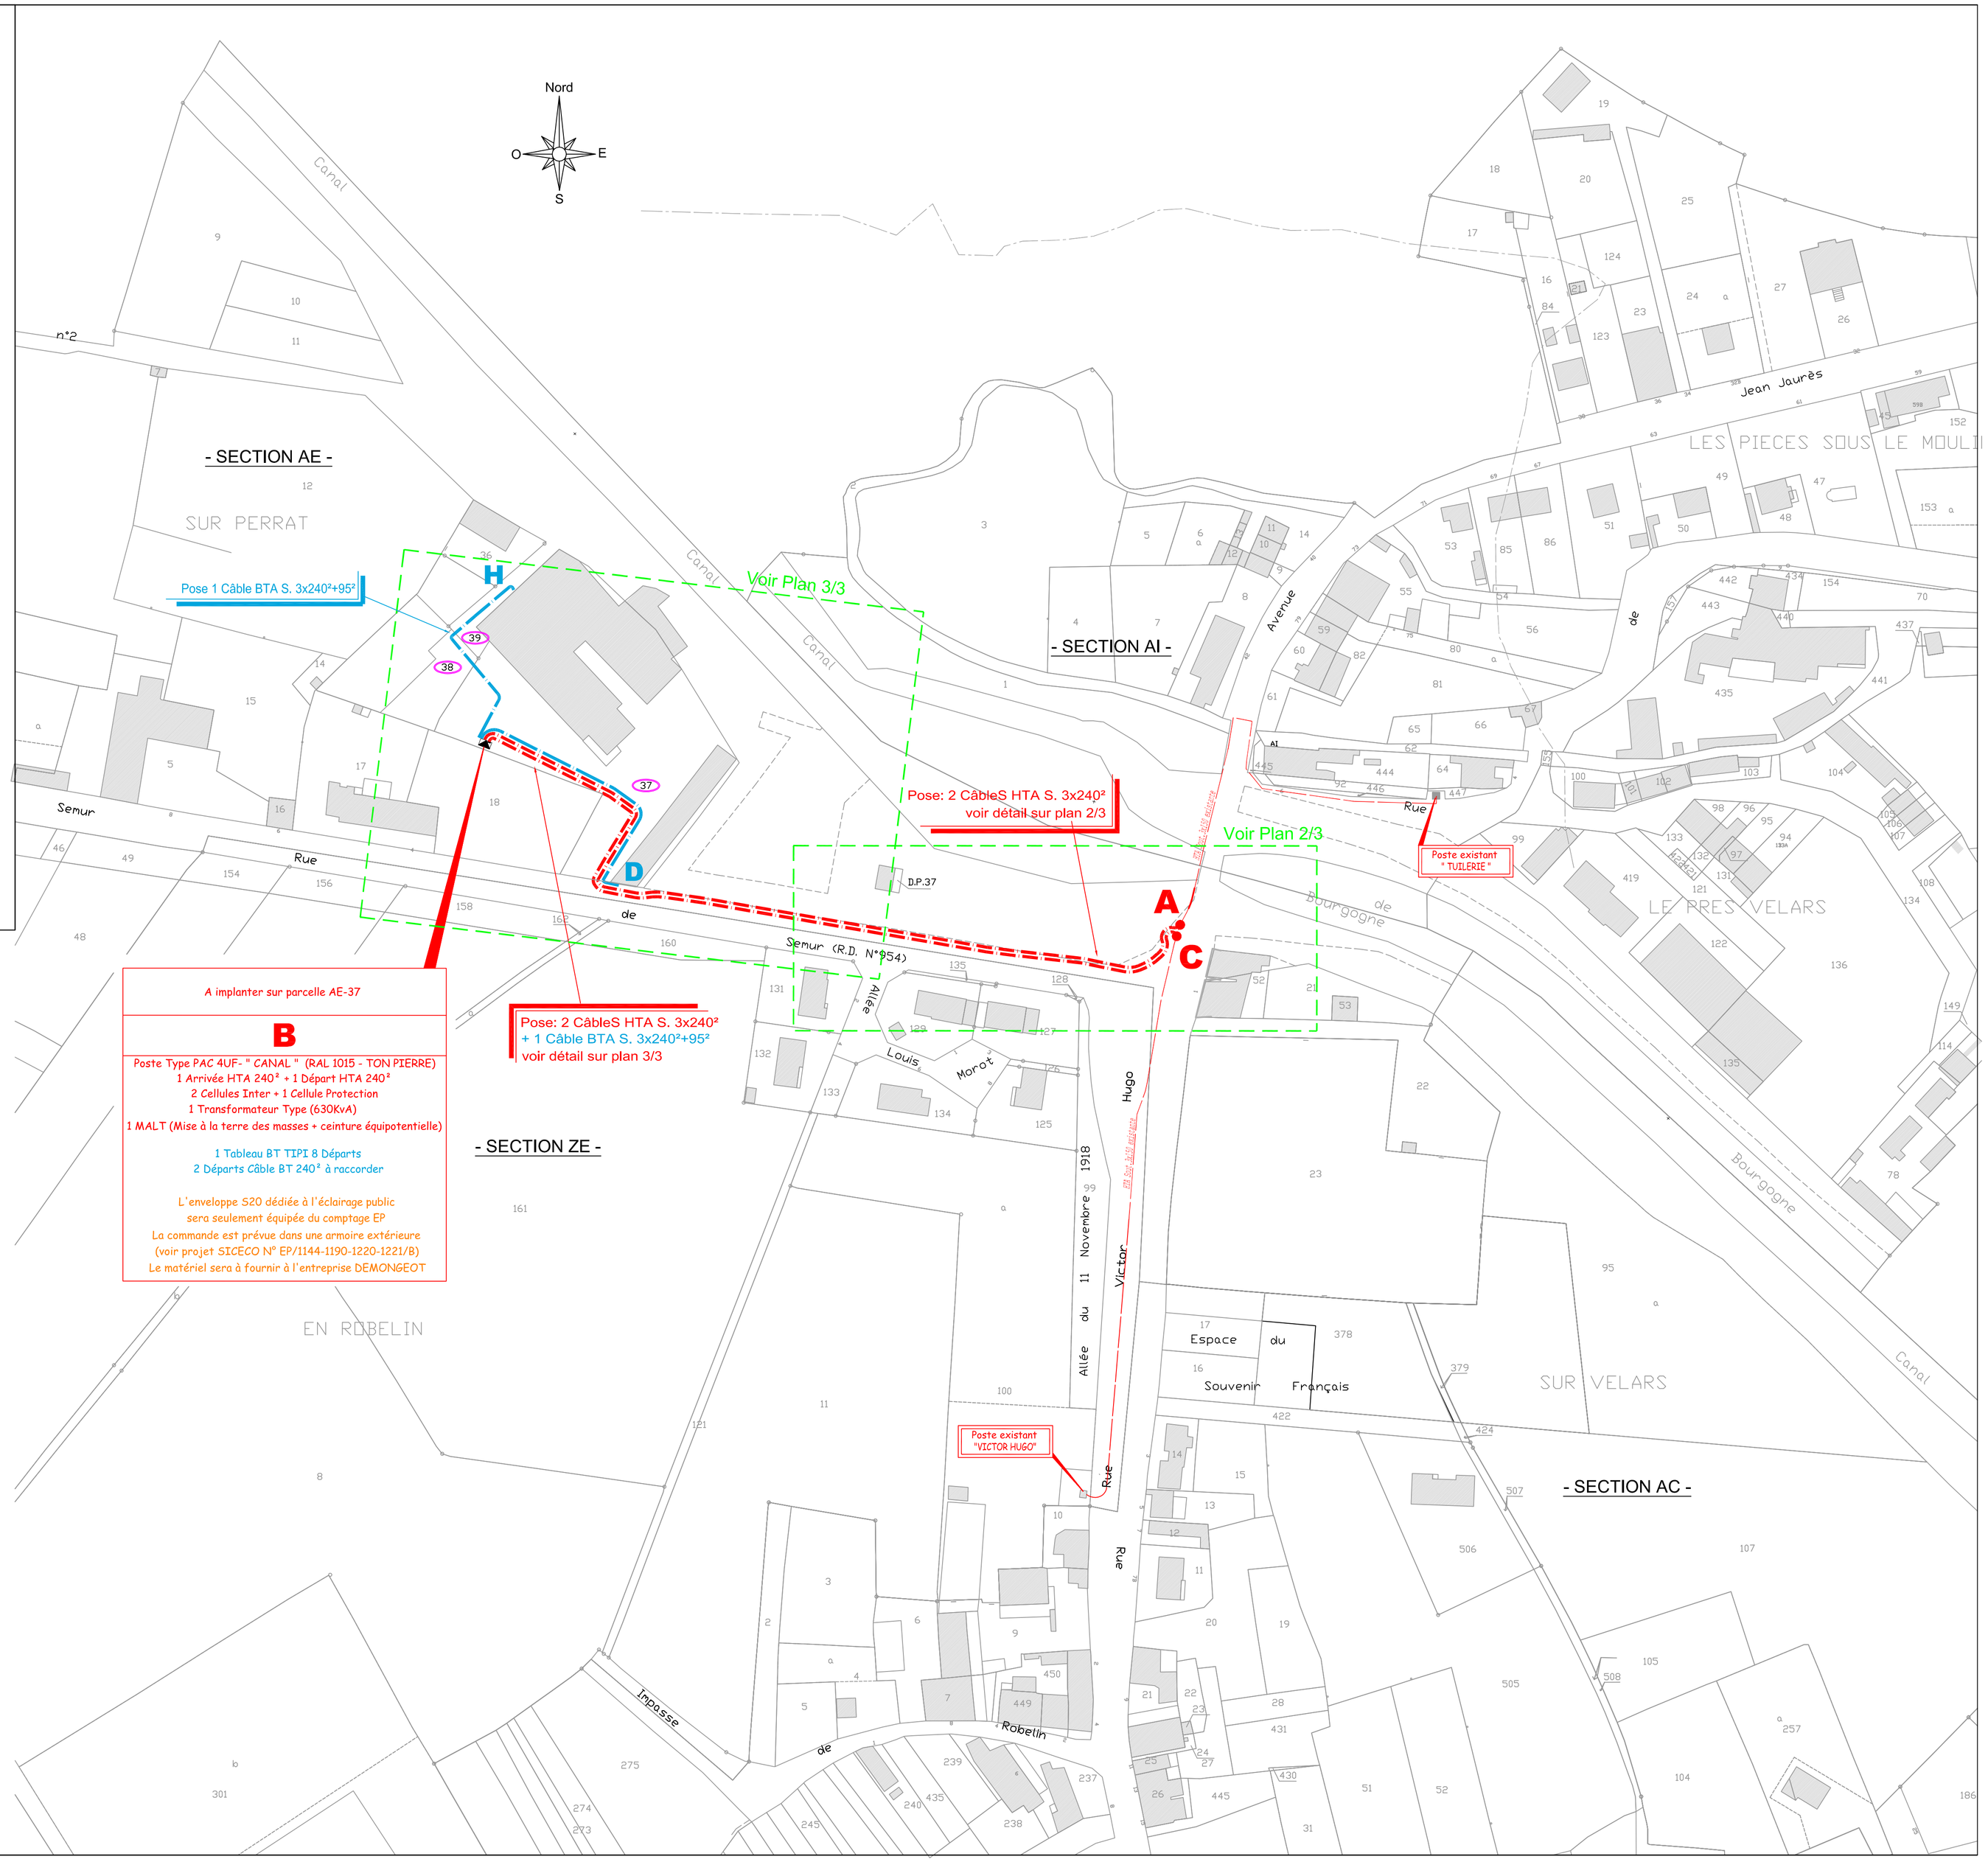

A implanter sur parcelle AE-37

B

Poste Type PAC 4UF- " CANAL " (RAL 1015 - TON PIERRE)
1 Arrivée HTA 240² + 1 Départ HTA 240²
2 Cellules Inter + 1 Cellule Protection
1 Transformateur Type (630KvA)
1 MALT (Mise à la terre des masses + ceinture équipotentielle)

1 Tableau BT TIPI 8 Départs
2 Départs Câble BT 240² à raccorder

L'enveloppe S20 dédiée à l'éclairage public
sera seulement équipée du comptage EP
La commande est prévue dans une armoire extérieure
(voir projet SICECO N° EP/1144-1190-1220-1221/B)
Le matériel sera à fournir à l'entreprise DEMONGEOT