



COMMUNE DE ASNIERES LES DIJON

Dissimulation des réseaux
Rue du Bois des Grottes
Réseau issu du poste "Montureau"

PLAN PARCELLAIRE

AVANT PROJET
N° ENEDIS : DB24/007947

Echelle: 1/1000



SYNDICAT ENERGIES DE LA COTE D'OR
9 A. Rue René Clair - BP 67454 - 21074 DIJON Cedex
Tél: 03 89 50 99 20 Fax: 03 89 50 99 39


N° DE DOSSIER
ER257/C
TECHNICIEN
Anne GUELLIN



16, rue du Lully - ZAE Capornot
BP 53164 - 21705 Epagny France
Téléphone : 03 80 39 15 00
Email : ds@sociater.com commerces@sociater.com
Dossier N°18244

INDICE	DESIGNATION ET SUMI	DATE
A	AVANT PROJET	11/08/2018

PLAN DE SITUATION

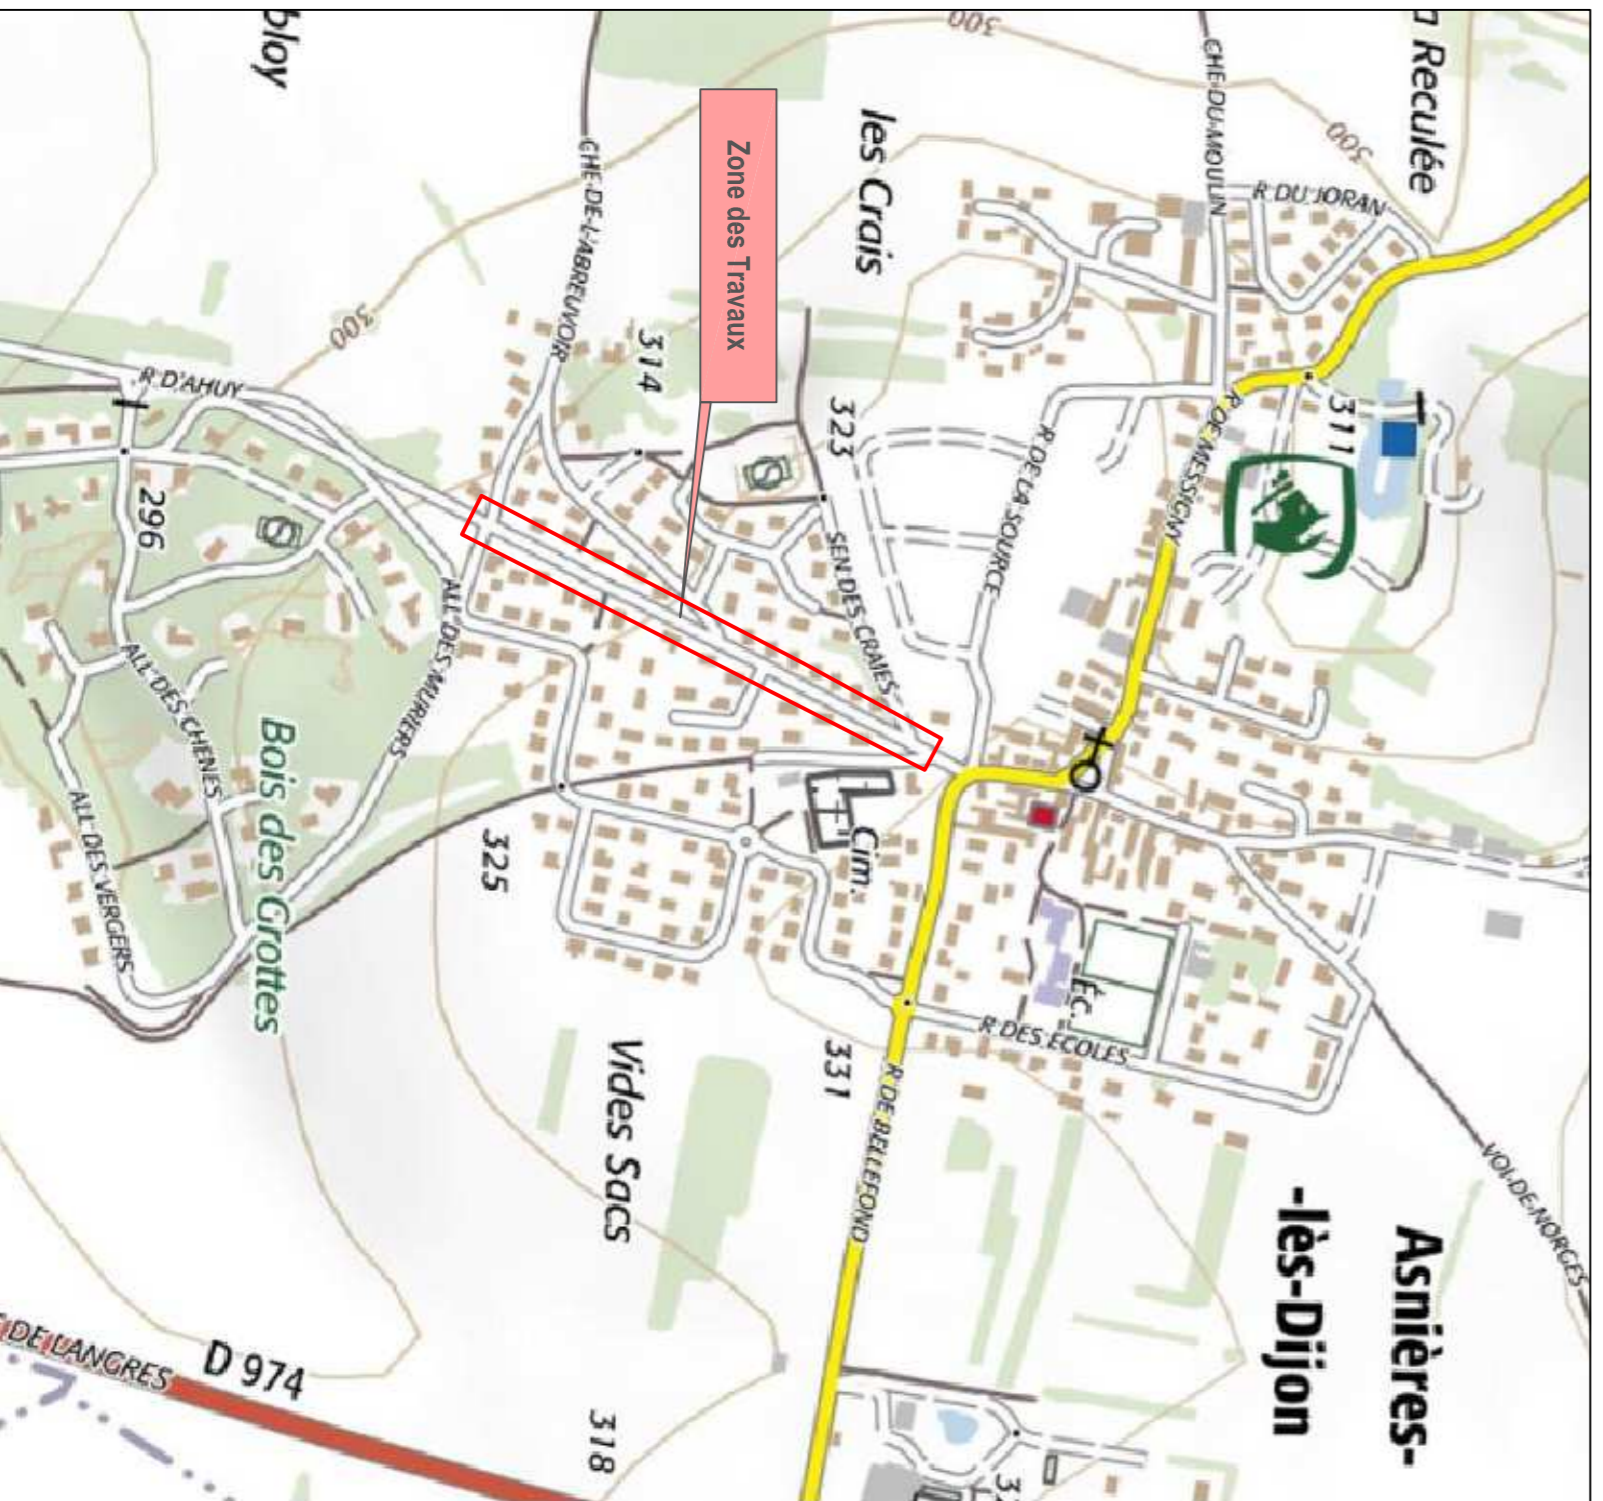


A POSER :
1 borne CGV équipée GFC 240° IP2X en saillie
1 arrivée BT 150°
1 départ BT 150°
3 départs 35° mono non protégés (E1-E2-E3)
1 MALT (Valeur à attendre : < 500)

D Voir Canal Photo n°7


A POSER :
1 borne CGV équipée GFC 240° IP2X encastrée dans le mur et grillagée
1 arrivée BT 150°
1 départ BT 150°
3 départs 35° mono non protégés (D1-D2-D3)
1 MALT (Valeur à attendre : < 500)

C Voir Canal Photo n°5

A POSER :
1 borne CGV équipée GFC 240° IP2X encastrée dans le mur et grillagée
1 arrivée BT 150°
1 départ BT 150°
2 départs 35° mono non protégés (C1-C2)
1 MALT (Valeur à attendre : < 500)

B Voir Canal Photo n°3

A POSER :
1 borne CGV équipée GFC 240° IP2X encastrée dans le mur et grillagée
1 arrivée BT 150°
2 départs 35° mono non protégés (B1-B2)
1 MALT (Valeur à attendre : < 500)

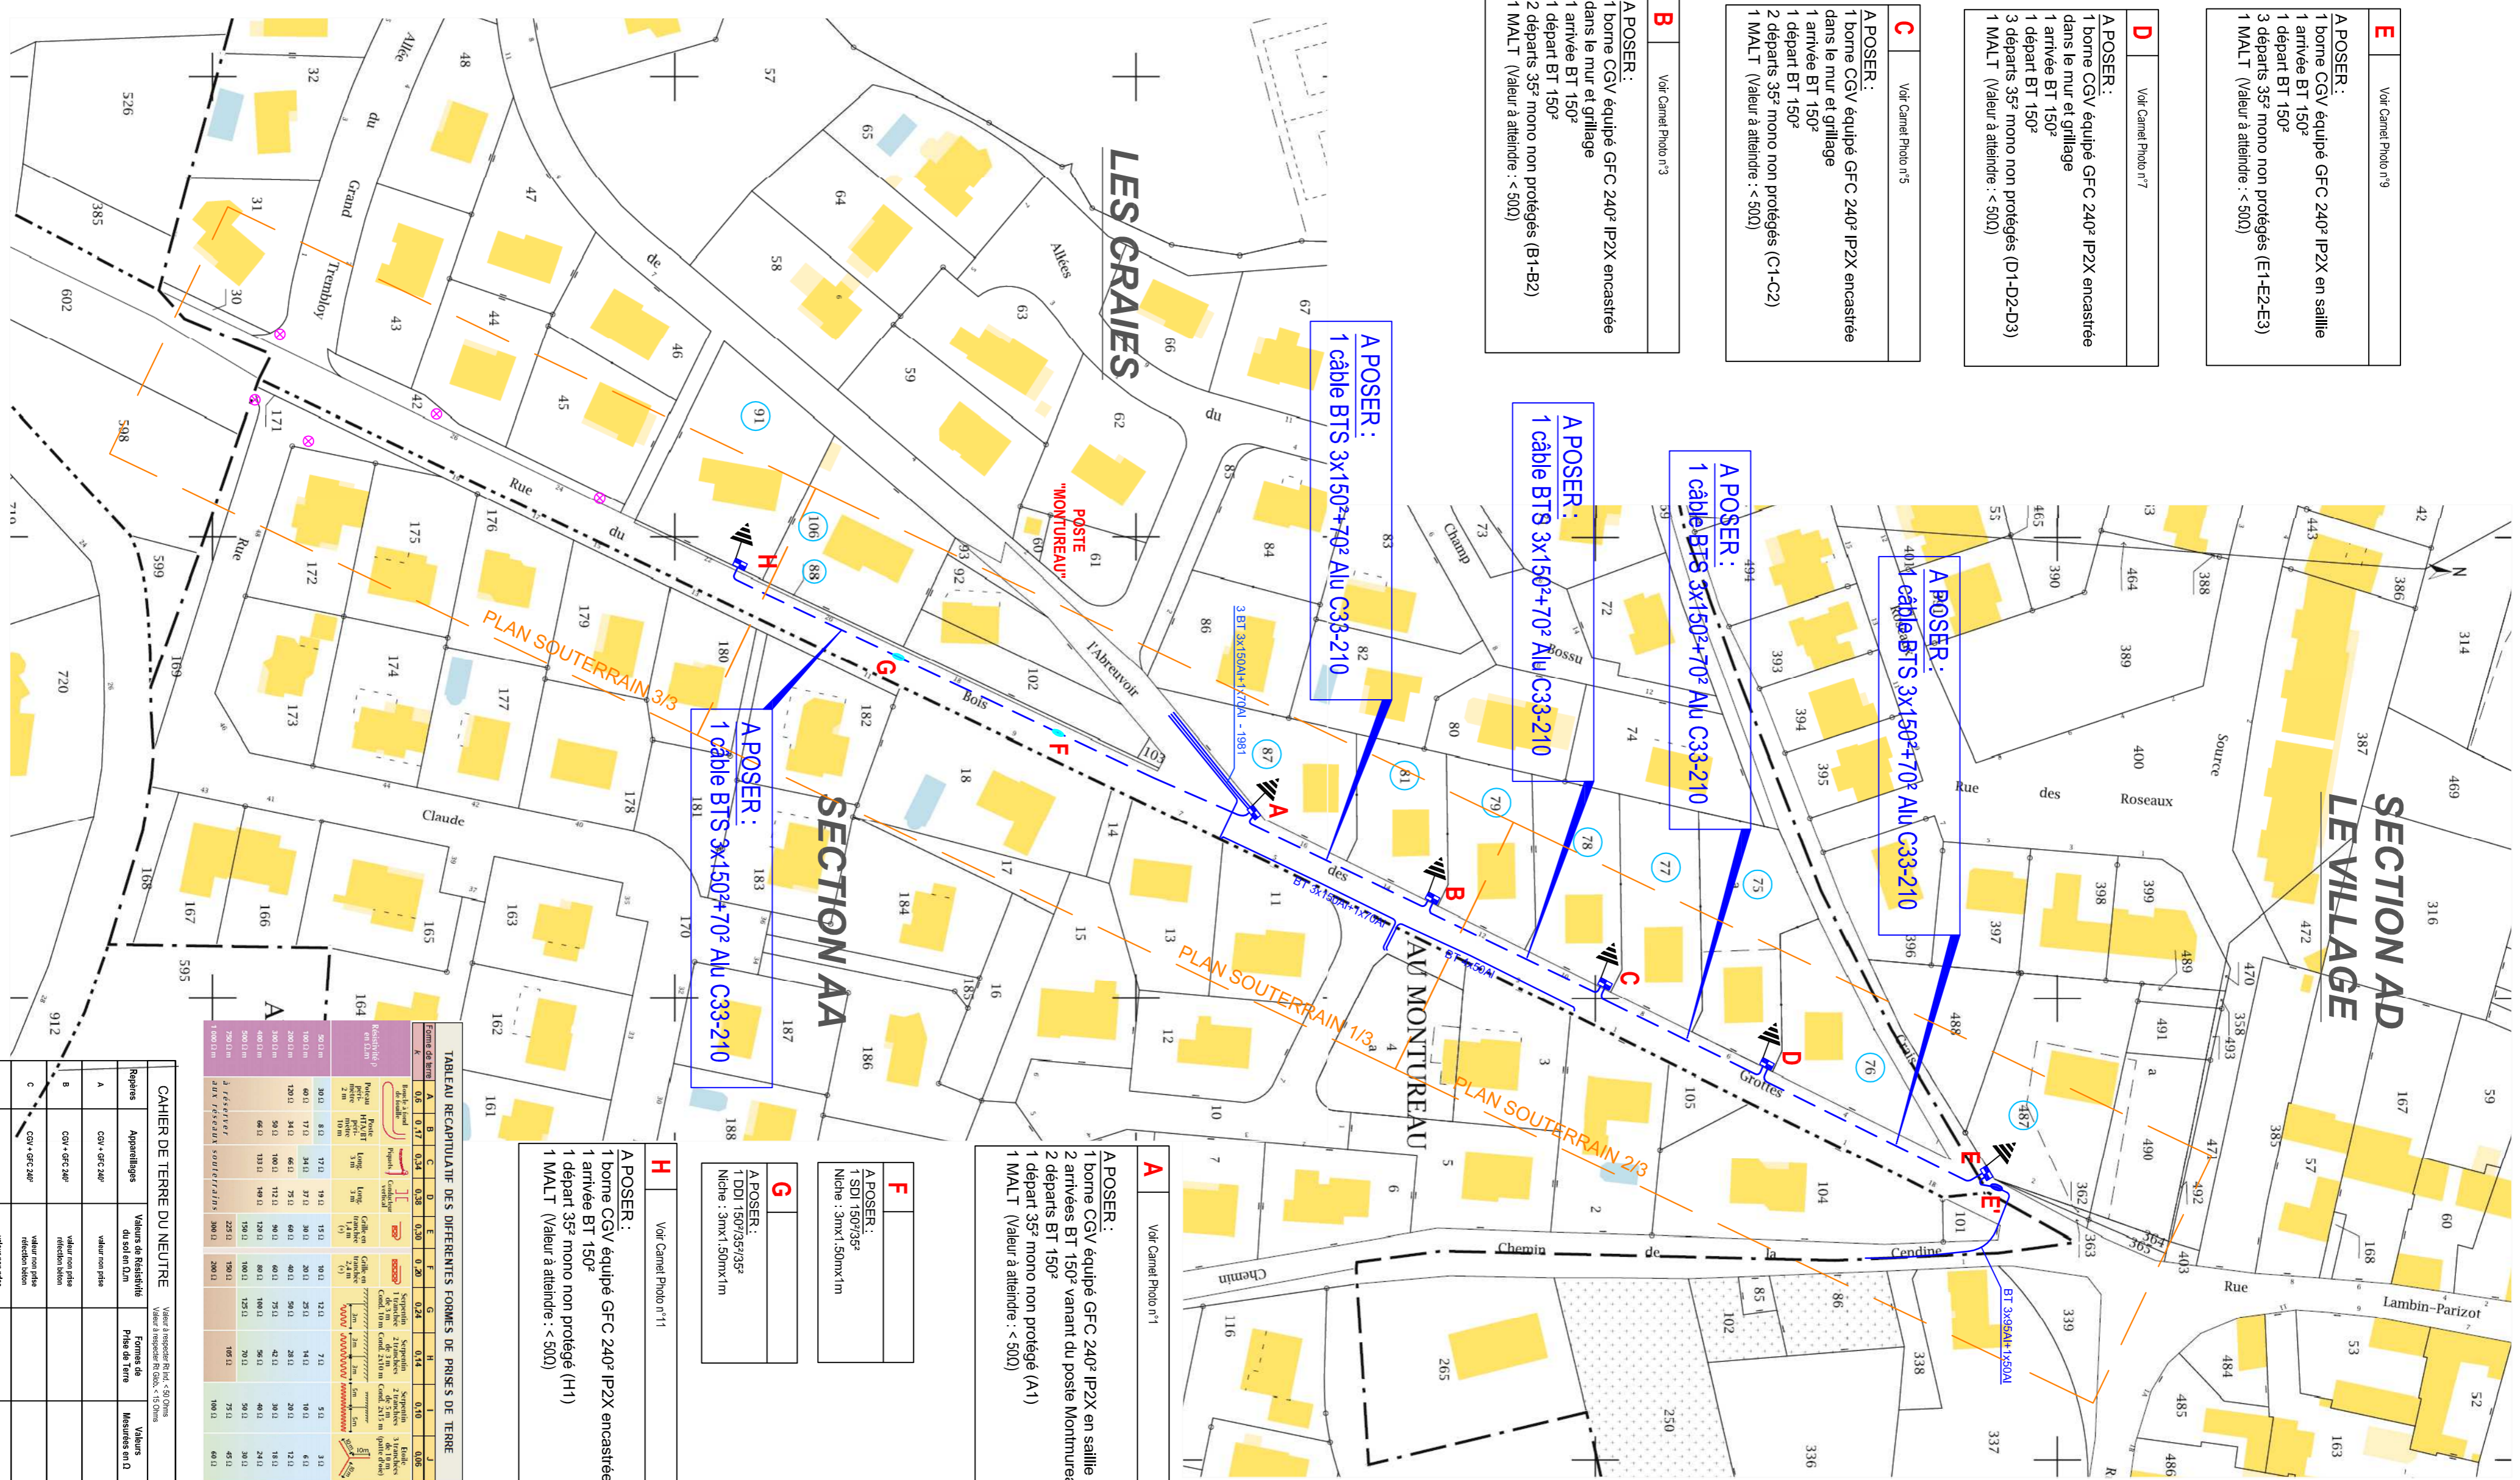

A Voir Canal Photo n°1

A POSER :
1 borne CGV équipée GFC 240° IP2X en saillie
2 arrivées BT 150° venant du poste Montureau
1 départ 35° mono non protégé (A1)
1 MALT (Valeur à attendre : < 500)

F

A POSER :
Nécessite : 3m x 1,50m x 1m

H Voir Canal Photo n°11

A POSER :
1 borne CGV équipée GFC 240° IP2X encastrée
1 arrivée BT 150°
1 départ 35° mono non protégé (H1)
1 MALT (Valeur à attendre : < 500)

TABLEAU RÉCAPITULATIF DES DIFFÉRENTS FORMES DE PRIKS'S DE TERRE


CAHIER DE TERRE DU NEUTRE

