

# COMMUNE DE LUX

Dissimulation des réseaux  
Rue du Moulin  
Réseau issu du poste "Moulin"

## PLAN SOUTERRAIN

AVANT PROJET


Echelle: 1/200

**SYNDICAT INTERCOMMUNAL D'ENERGIES DE LA COTE D'OR**  
9 A, Rue René Clair - BP 67154 - 21 074 DIJON Cedex  
Tél. 03 80 93 93 20 Fax. 03 80 93 93 29

**N° DE DOSSIER**  
ER216/C  
**TECHNICIEN**  
Anne GUEULIN

INDICE	DESIGNATION ET SUJVI	DATE
A	AVANT PROJET	23/02/2017

Dossier N° 17178

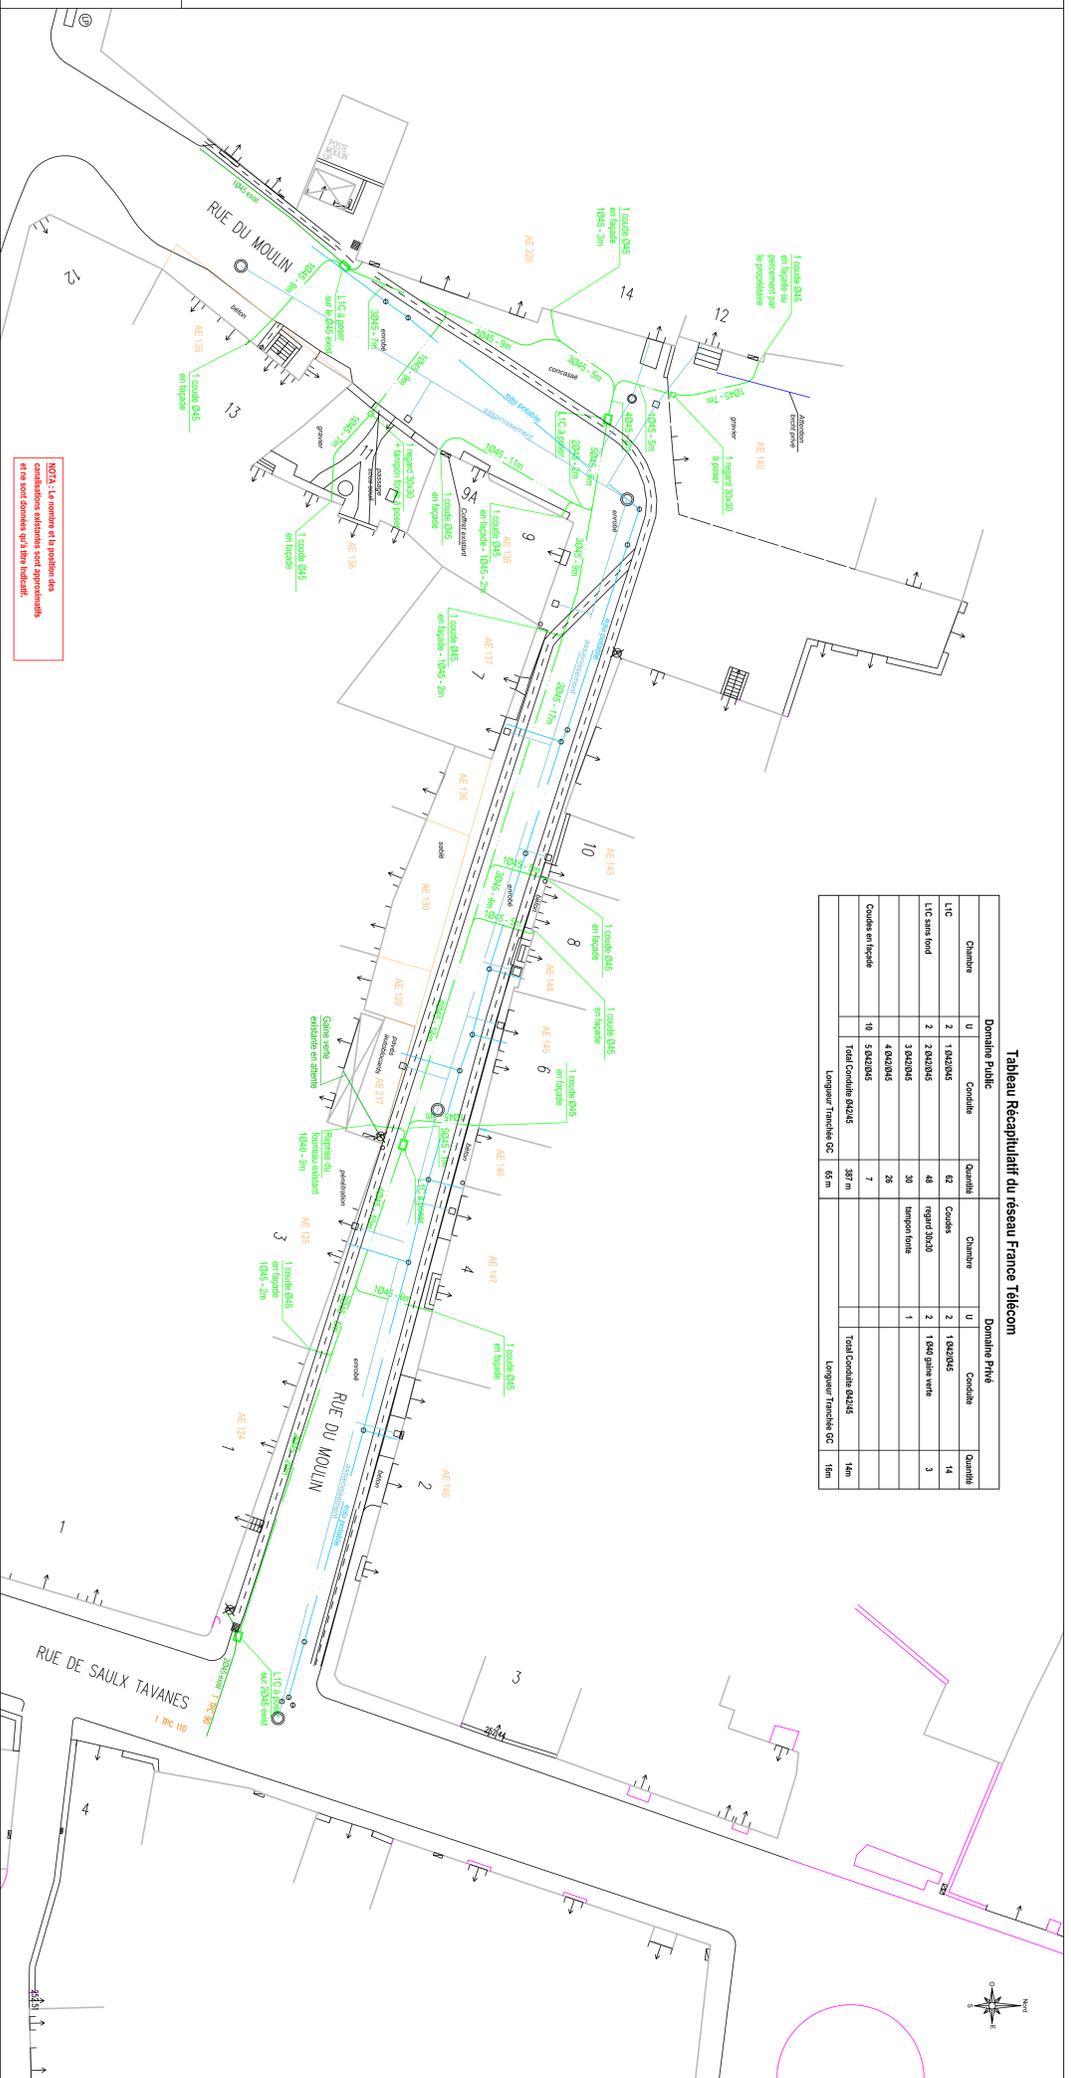


Tableau Récapitulatif du réseau France Télécom

