

SECTION ZA

SECTION ZI

SECTION ZB

SECTION A File1

Passage pont ruisseau "Le Clux" en encorbellement
Fourreau Acier 200mm à poser L.18m

Support à conserver
Poste H61 à déposer
1 ERAS HTA + 1 ERAS BT
Projetés

Passage en domaine privé
Charge: 1.10m


Réseau HTA aérien
existant

CABLE HTA 3x150 AIU A POSER

Poste type PSSB
"RTE DE SAINT-AUBIN"
21637P0004 A POSER



Plan 2

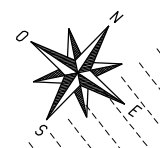

PIEGE DU MOULIN

COMMUNE DE TICHEY (21)
SECTION ZA

COMMUNE DE SAINT-AUBIN (39)

SECTION ZX
TERREAU GUILLAUME

SECTION ZW
PRE DE SAINT - LOUP

SECTION ZB

SECTION ZB

LA MARE PARON

LE GRAND ORME

L'ABBAYE
DES HANTES

Passage en domaine privé
Charge: 1.10m

LC1

CABLE HTA 3x150 Alu A POSER

Polyculture


Cassis

Cassis

Saint-Aubin (Jura)

Plan 1

Plan 3

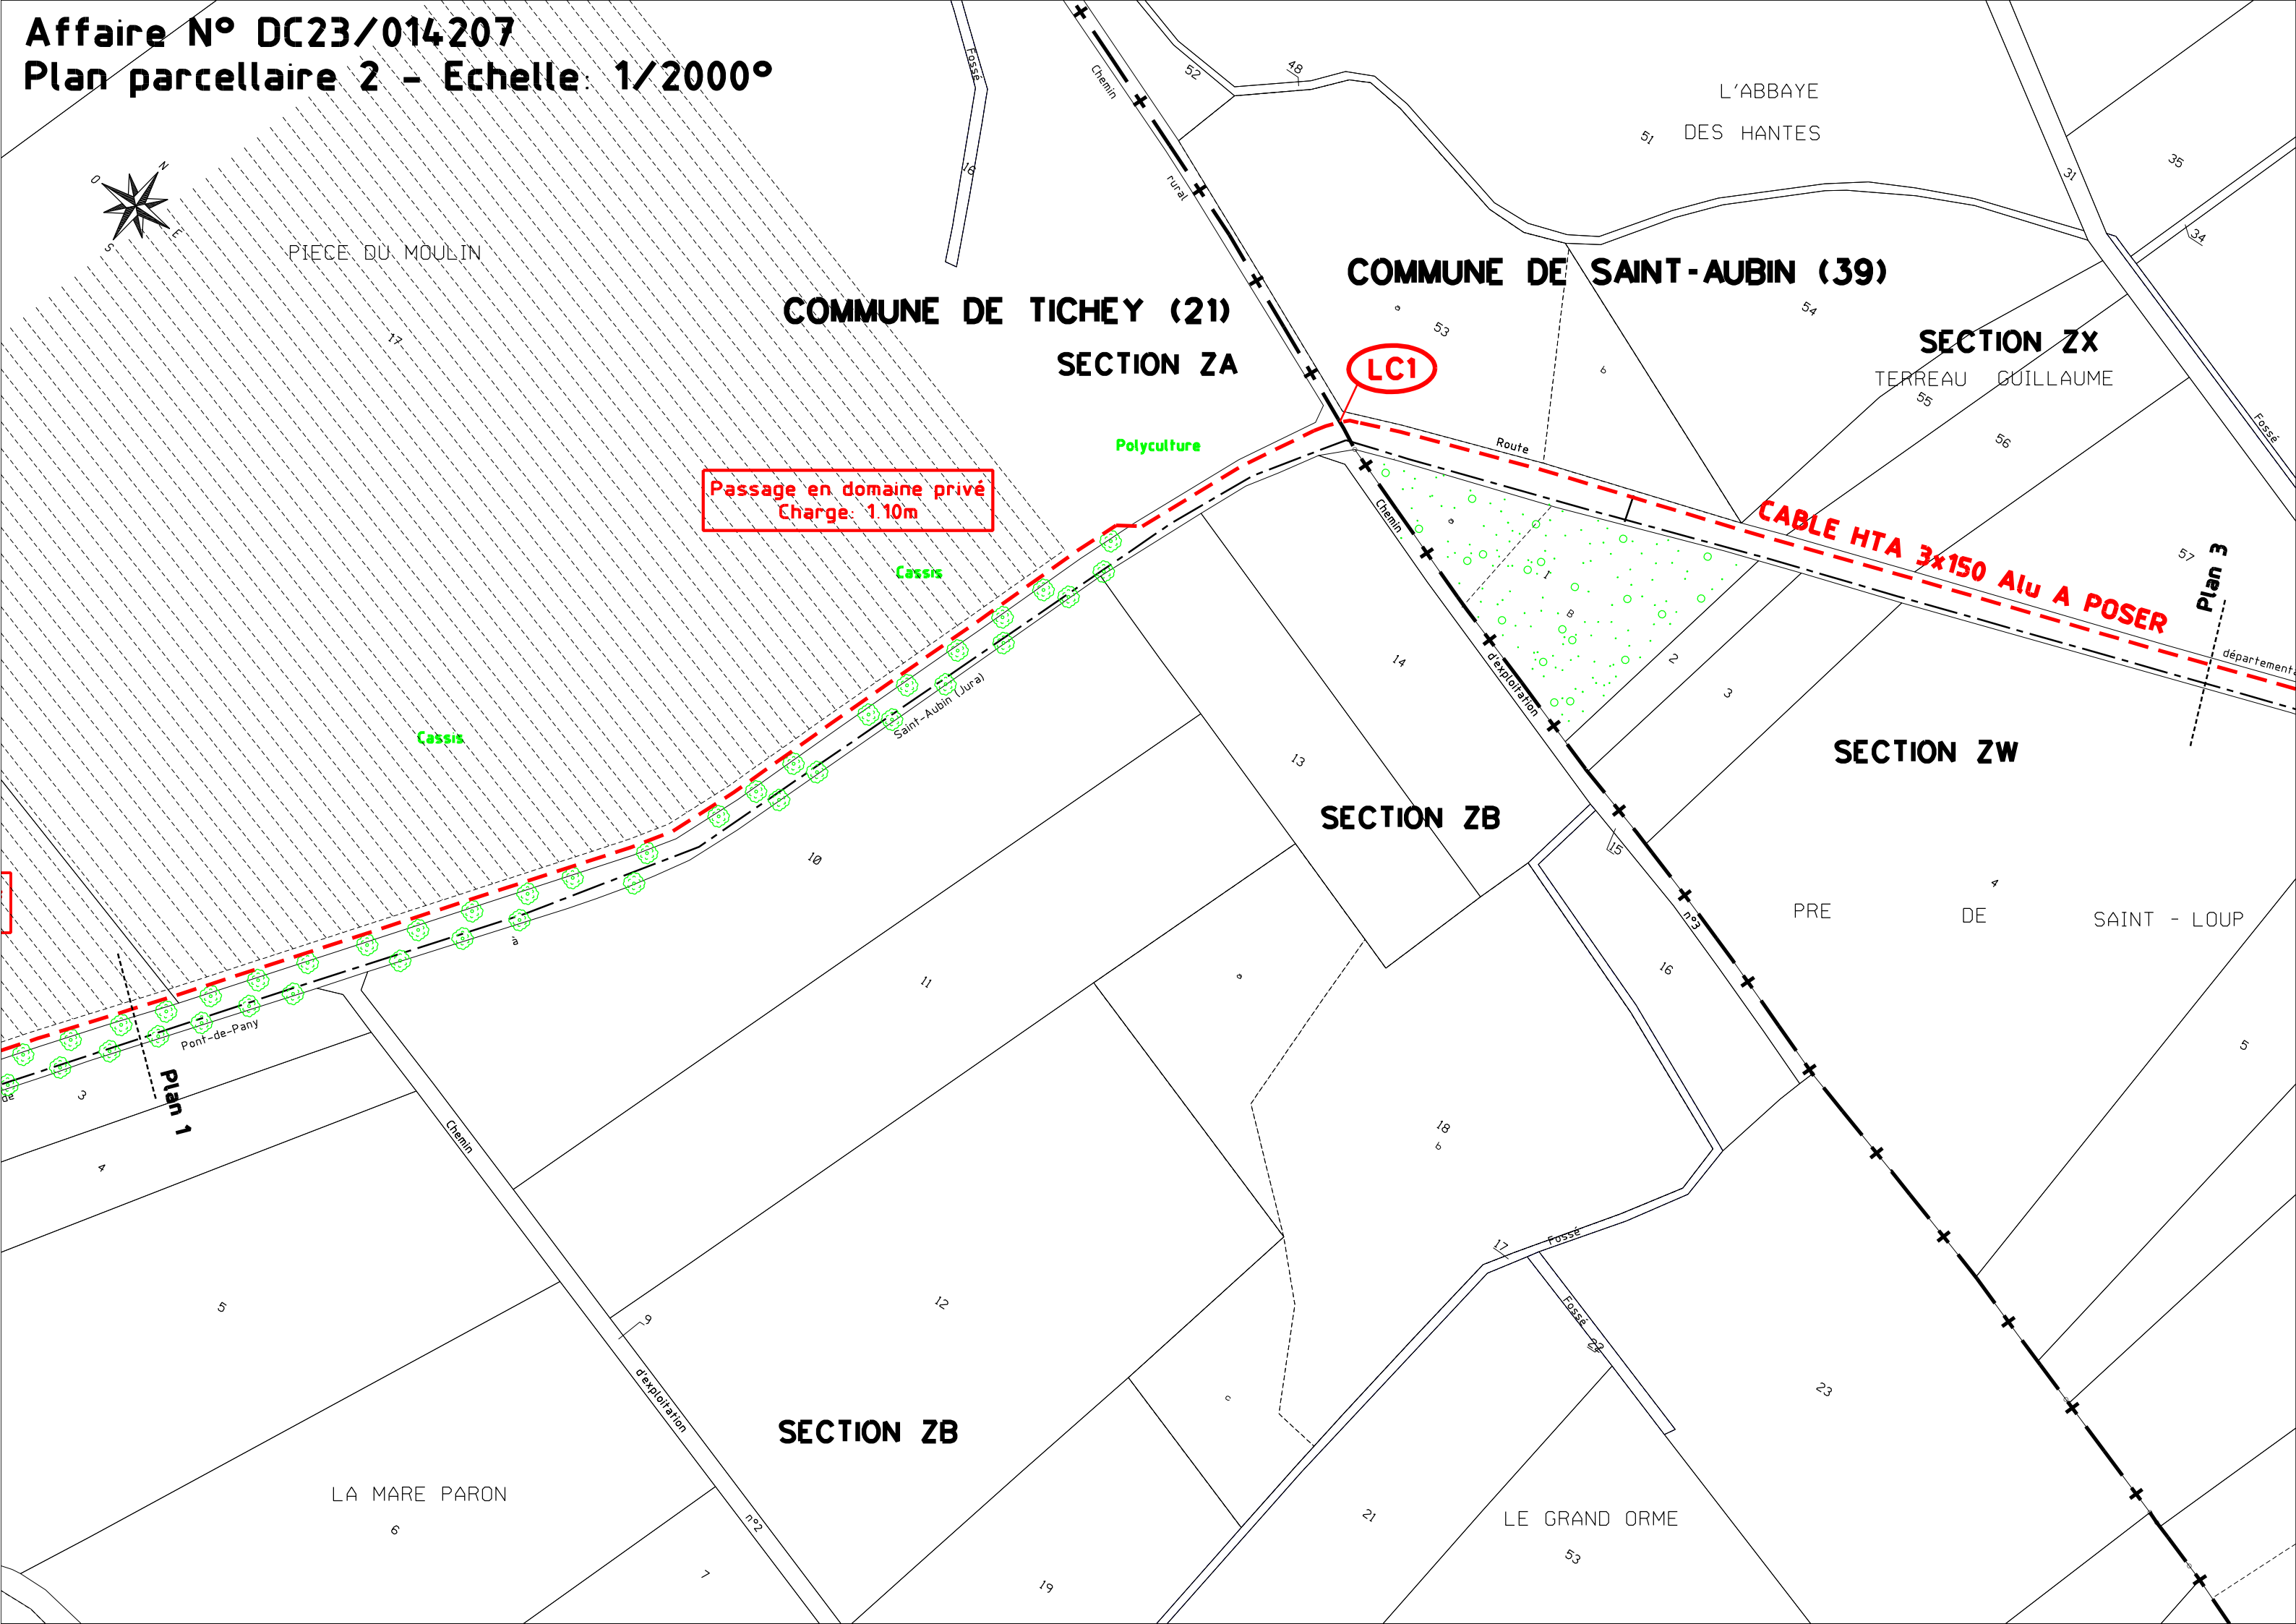

Affaire N° DC23/014207
Plan parcellaire 3 - Echelle: 1/2000°



ZX
LAUME

BORDE PECHINOT

LES

Plan 2

départementale
n° 50

SECTION ZX


SAINT - LOUP

CHENEE

CABLE HTA 3x150 Alu A POSER

Plan 4

MARE POTERELLE

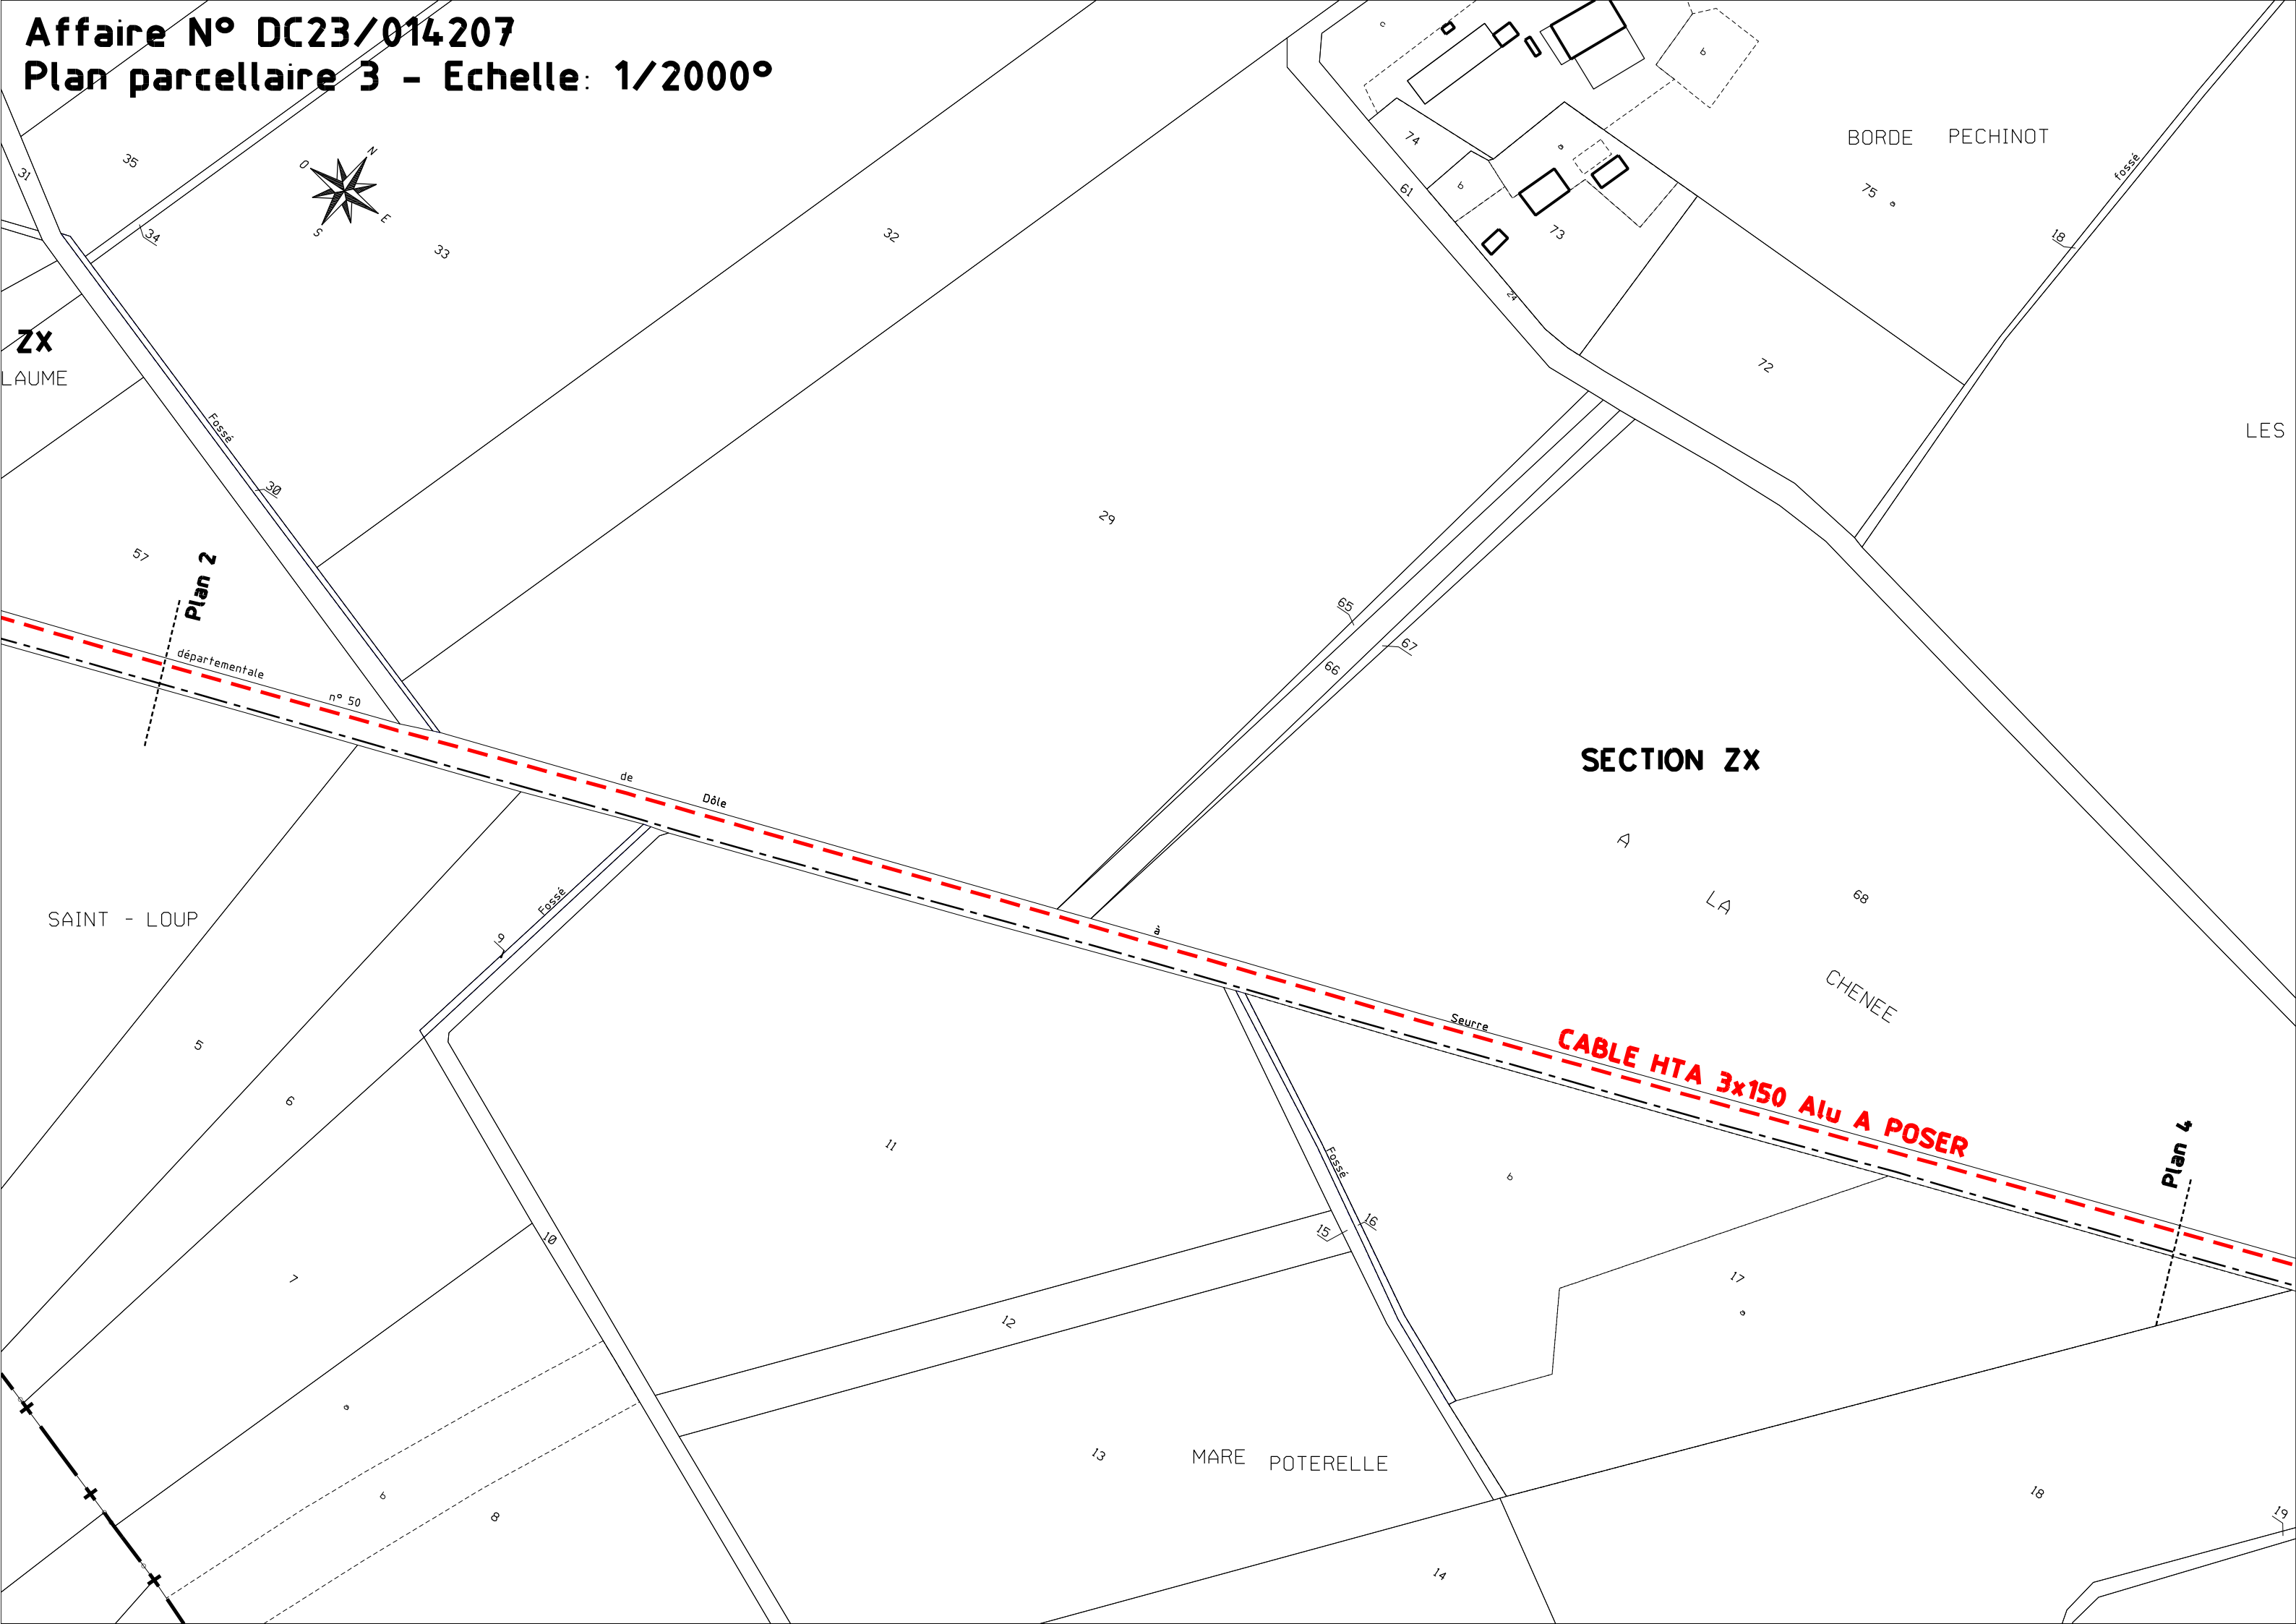

Affaire N° DC23/014207
Plan parcellaire 4 - Echelle: 1/2000°



MARE PERNELLE

SECTION ZV

LES BAS PRES

SECTION ZX

SECTION ZV

SECTION ZW

A LA BIETRIX

A LA FOLIE

CABLE HTA 3x150 Alu A POSER

**Traversée R.D.
FONCAGE A
REALISER L:7m**

Plan 3

Plan 5

départementale

Route

fossé

fossé

18

20

21

22

77

78

6

11

24

25

26

27

6

29

32

31

30

64

19

20

65

79

78

Affaire N° DC23/014207
Plan parcellaire 5 - Echelle: 1/2000°

