

Int.	Date	Intéces	Libellé	Etat	Intéces	Libellé	Etat	Intéces	Libellé	Etat
01	01/01/2023		Création de bornes - Premier Etalon	VF			02			
02							03			
03							04			
04							05			
05							06			
06							07			

Système de projection: RFS93 - CC47 - IGN69 Format: A0 Echelle: 1/400


EXE	PRJ01	C-21-119	D	YP
-----	-------	----------	---	----

Leid Informatique
Système planimétrique: ITR350 / RFS93 - Projection: IGS CC47
Système altimétrique: IGN IGN69

Le fond de plan cadastral est donné à titre indicatif. Il ne peut se substituer à un plan de bornage.
Seuls les travaux de l'entreprise SNTD sont généralisés dans le système légal IGS CC47.


LEGENDE

- AEP existant
- AEP projeté
- Te projeté
- Robinet Vanne projeté
- Ventouses projetées
- Piques projetées
- Regard compteur projeté
- Collier de prise en charge
- robinet | de tour

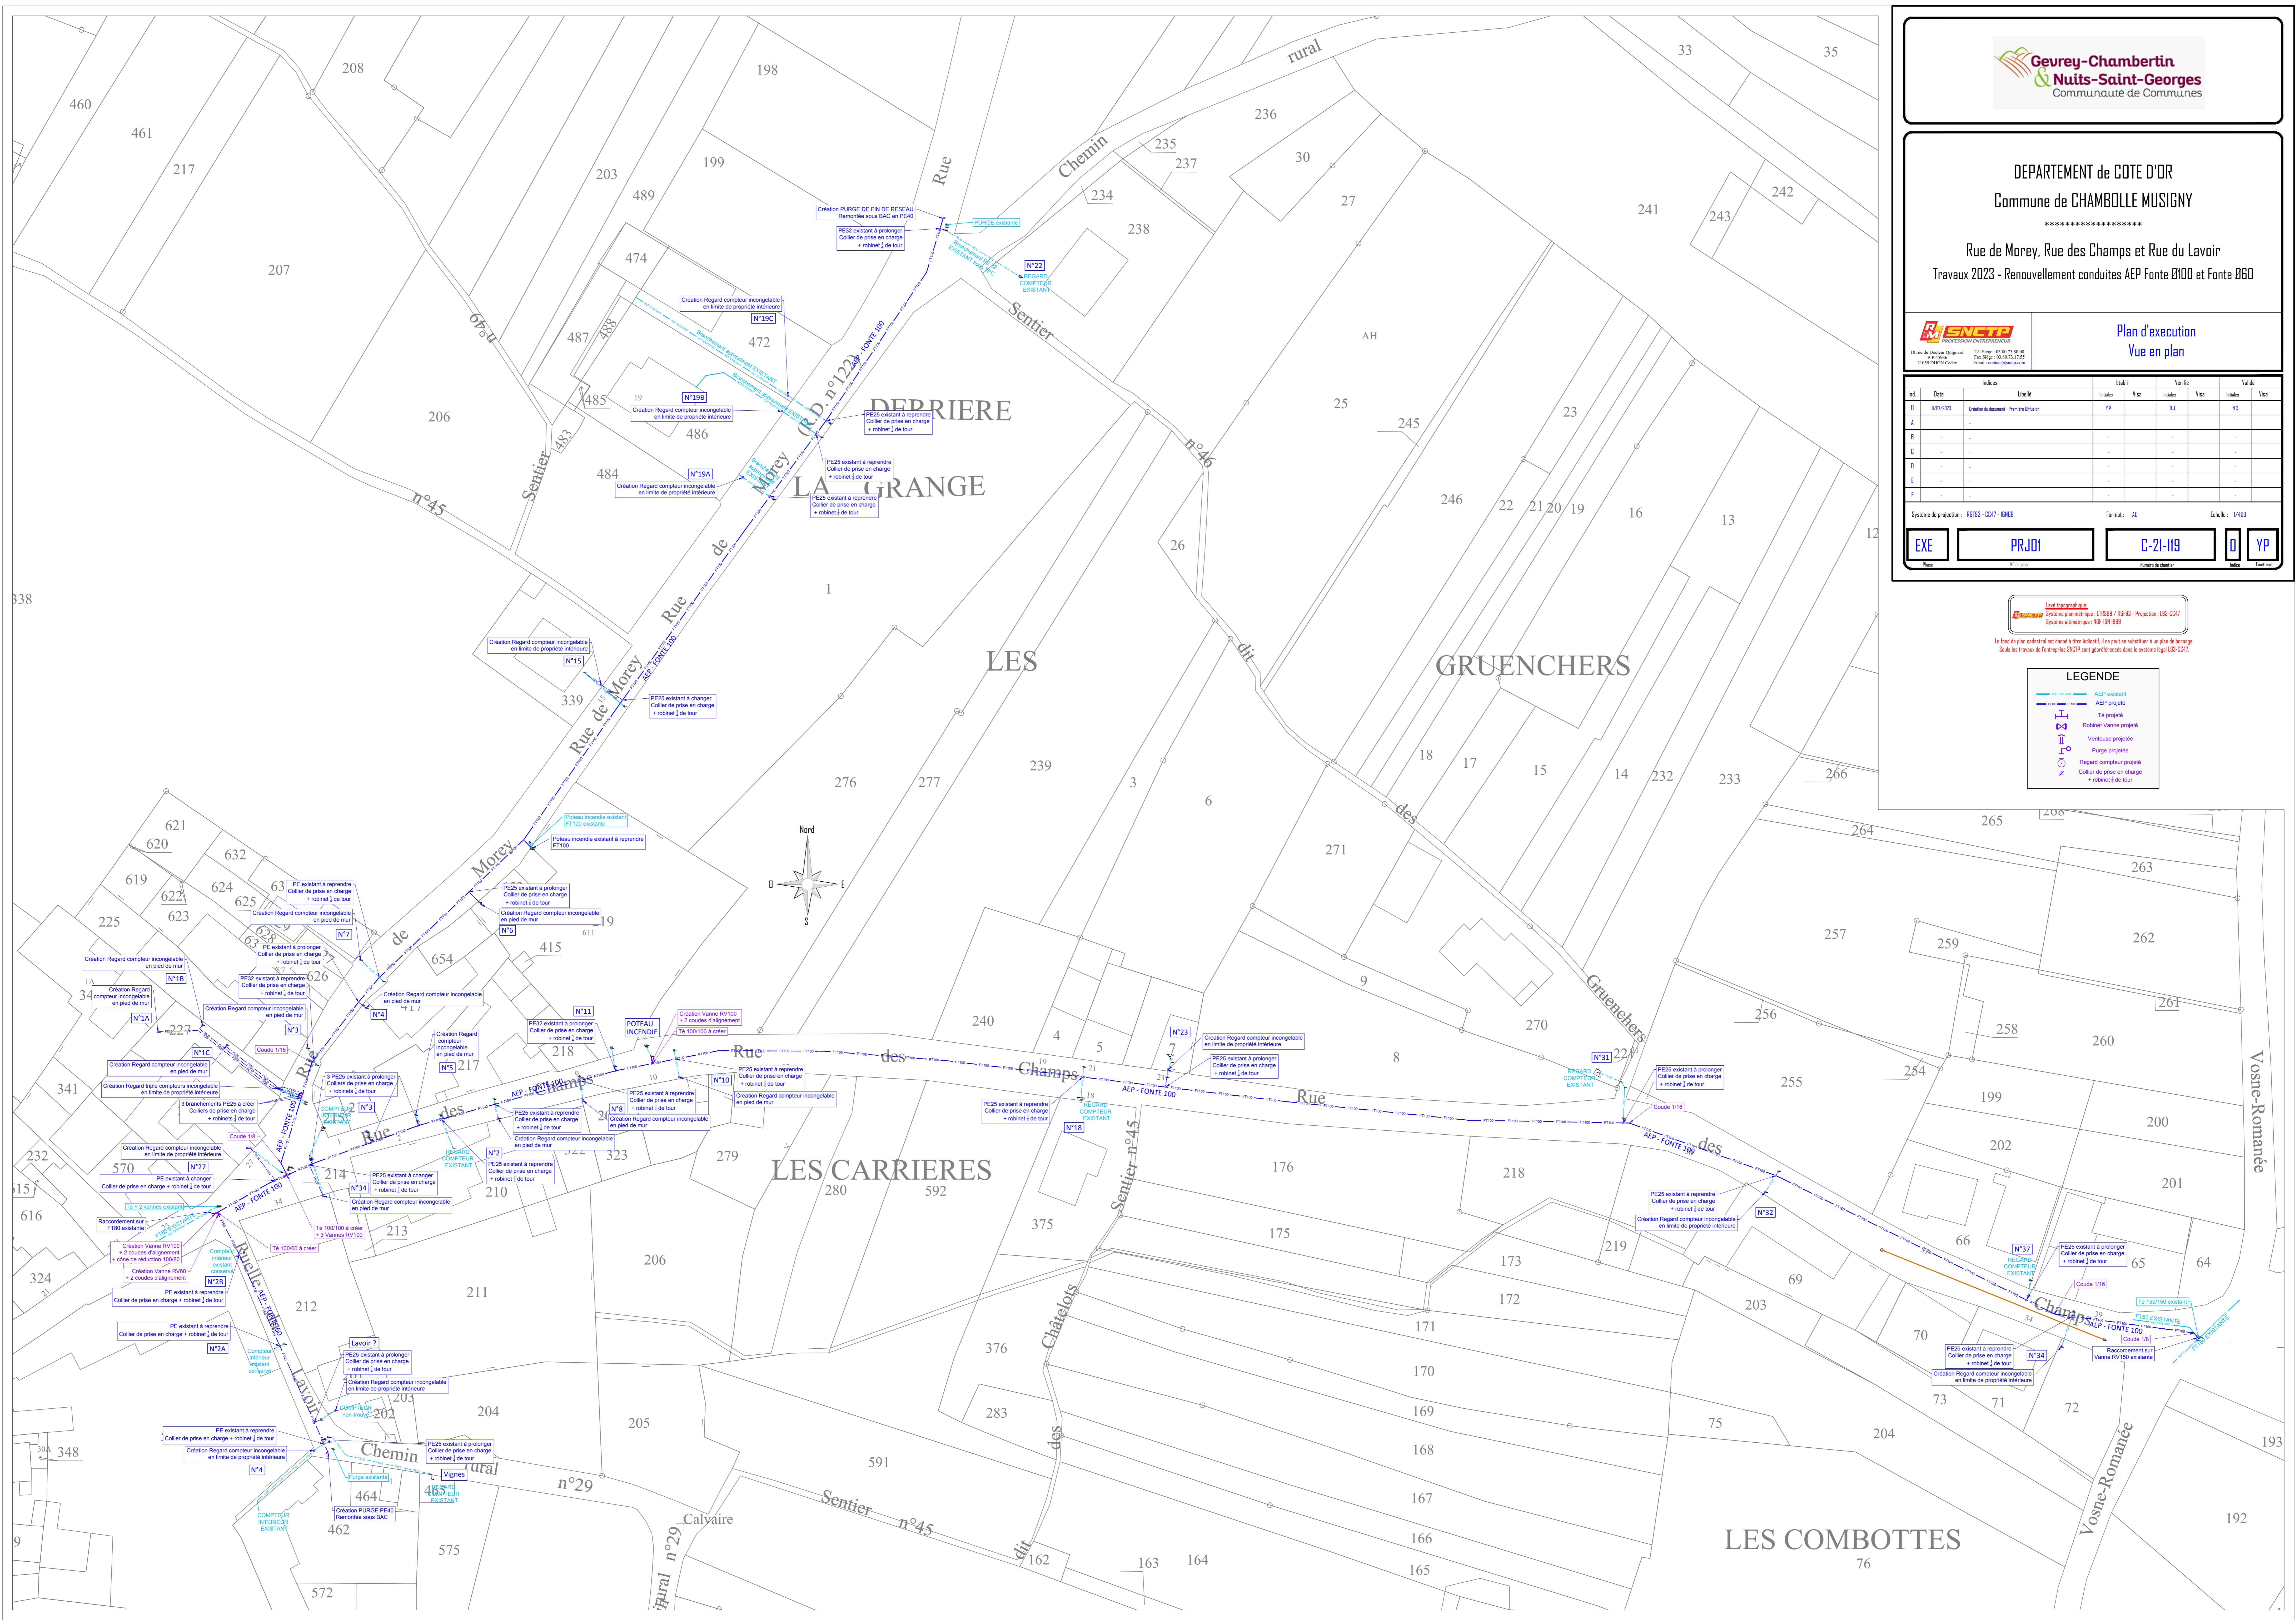



Echelle : SANS

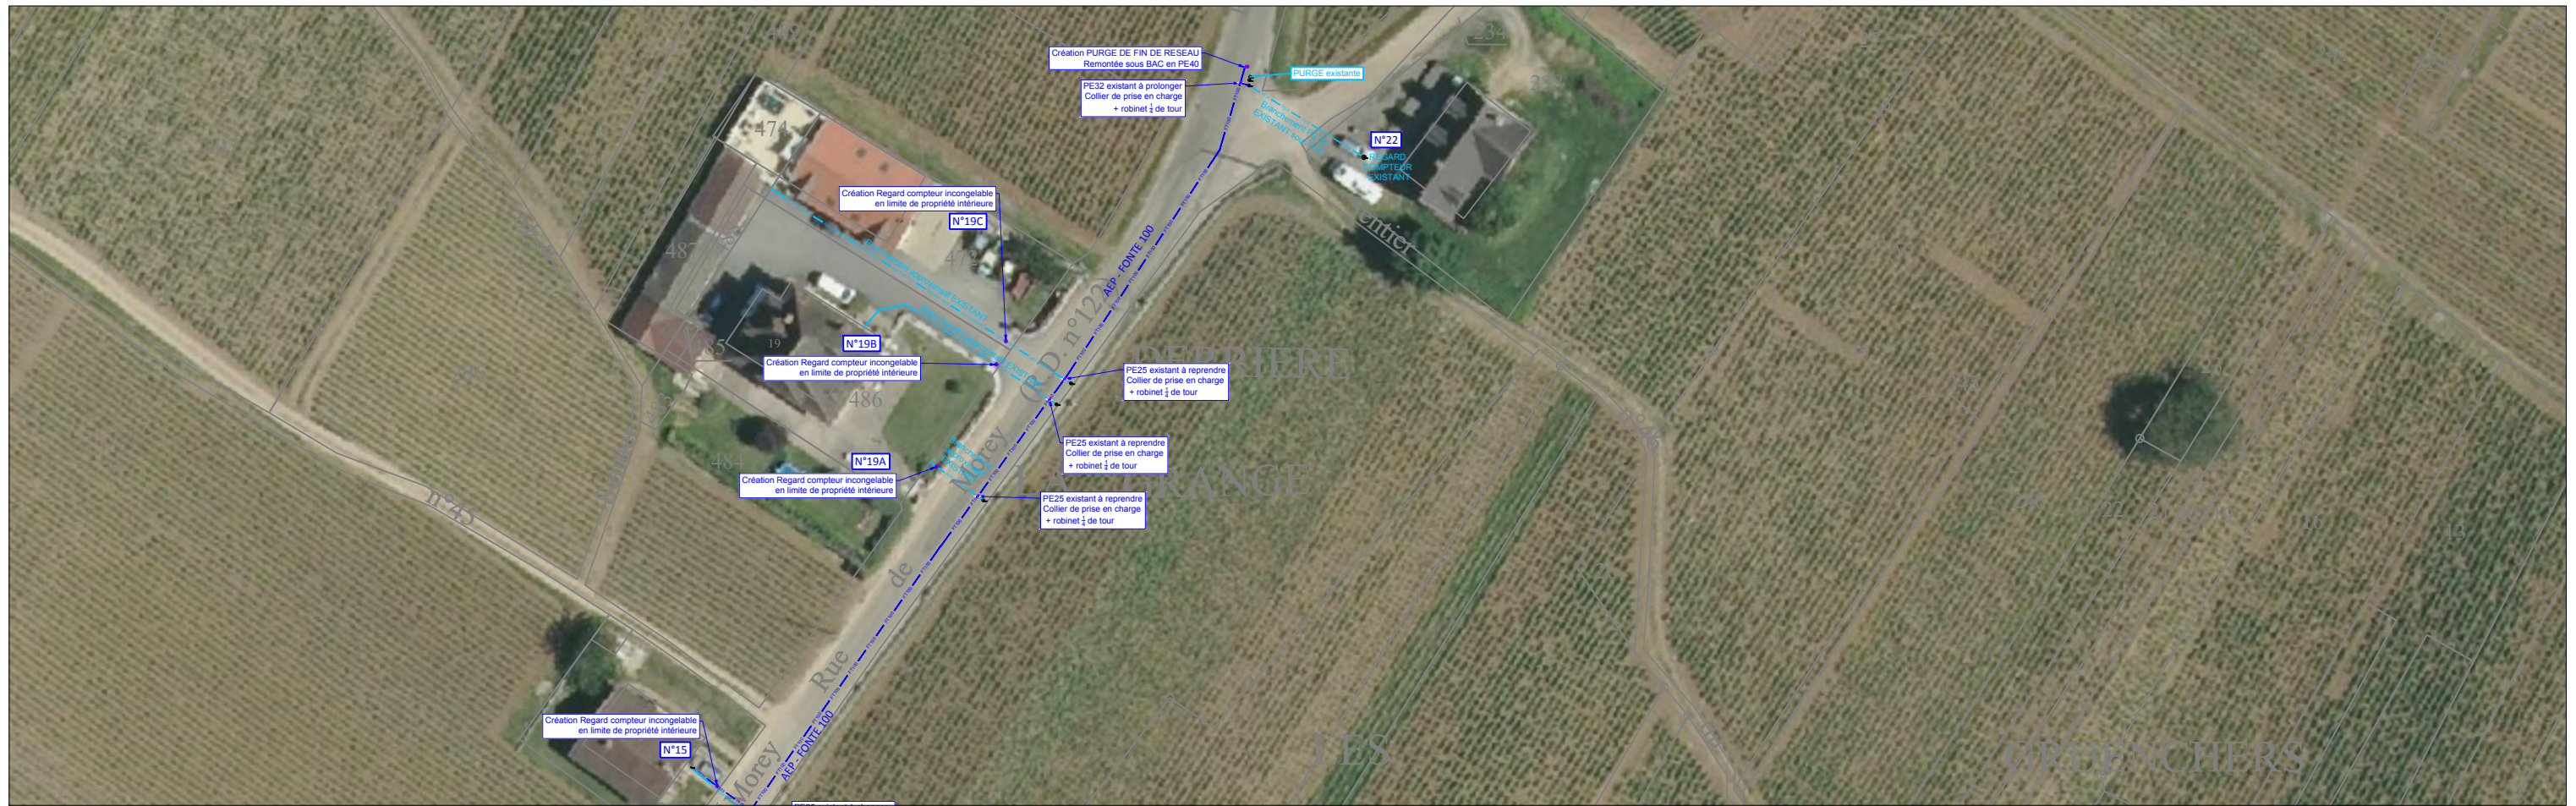

Echelle : SANS