


Nouveau Parking  
 Nouveau Conditioe sousterré  
 par la commune pour éclairer le parking

- LEGENDE
- Limite Cadastre (Position approximative)
  - Réseau BT édfion existant maintenu
  - Branchement Souterrain existant maintenu
  - Réseau BT Souterrain à poser
  - Branchement Souterrain à poser
  - Branchement à poser en souterrain
  - Réseau Ep Souterrain à Poser
  - Réseau Télécom Souterrain à Poser

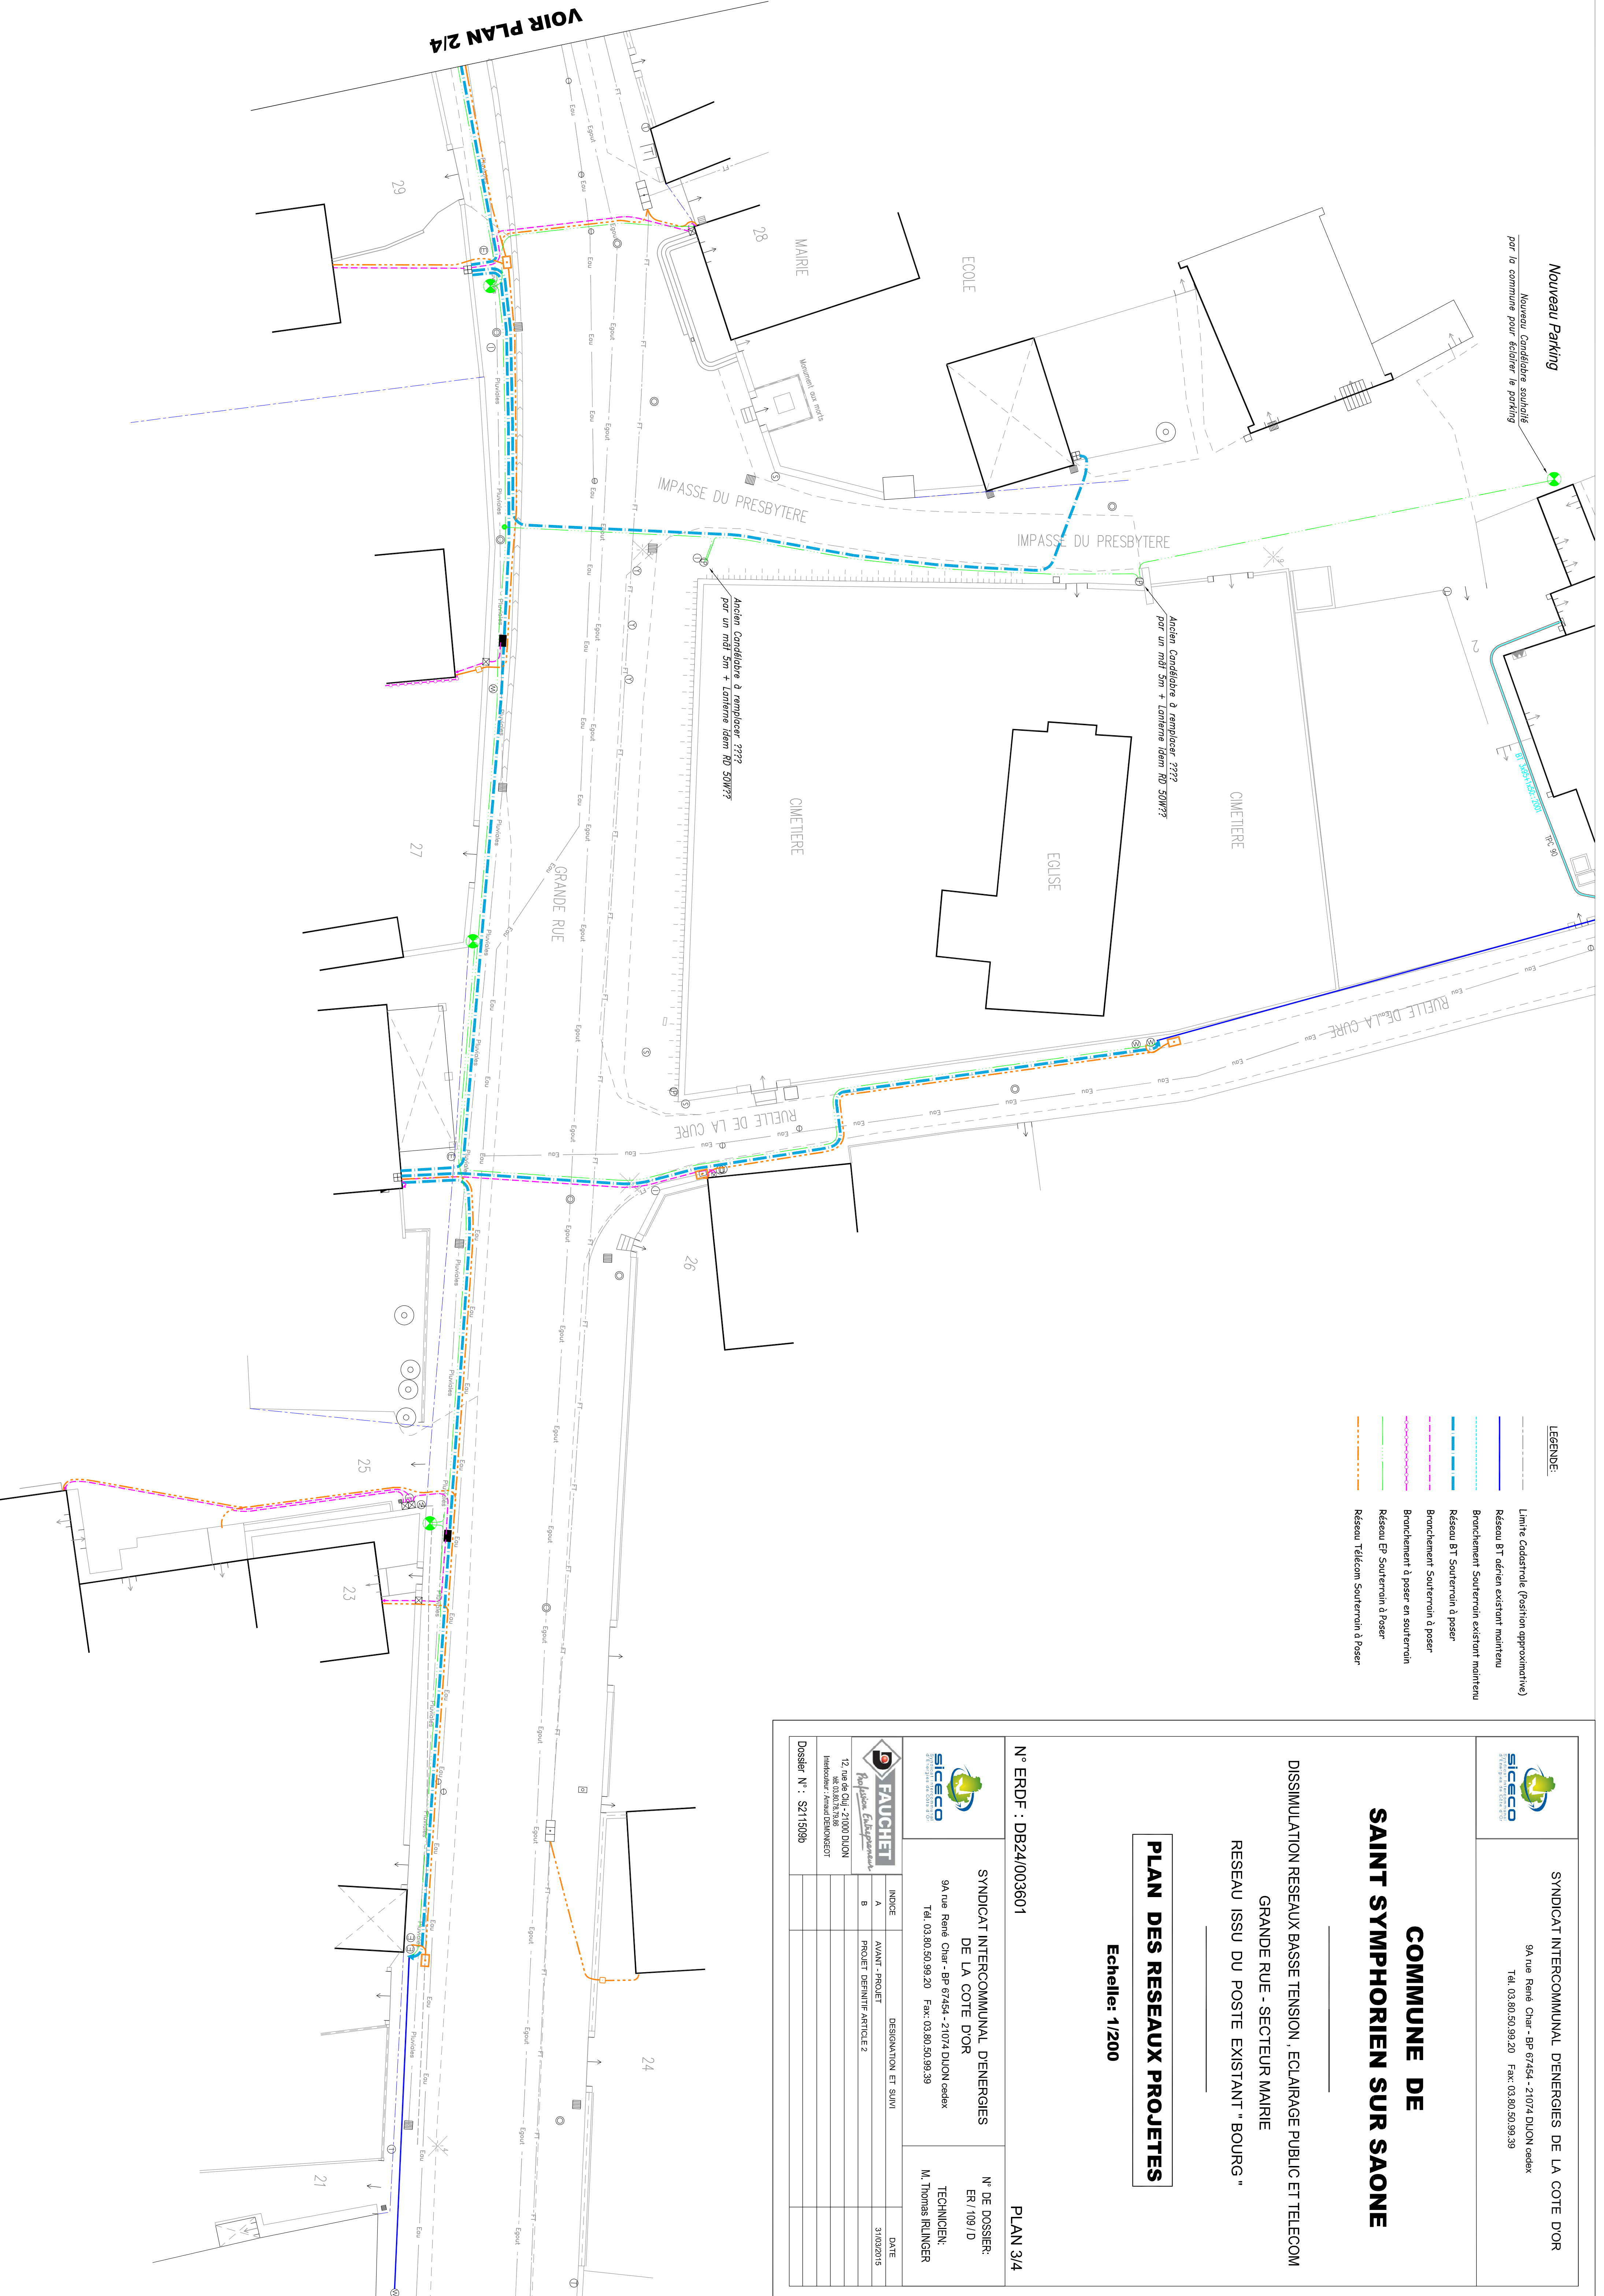

SYNDICAT INTERCOMMUNAL D'ENERGIES DE LA COTE D'OR  
 9A rue René Char - BP 67454 - 21074 DIJON cedex  
 Tél. 03.80.50.99.20 Fax: 03.80.50.99.39

**COMMUNE DE  
 SAINT SYMPHORIEN SUR SAONE**

DISSIMULATION RESEAUX BASSE TENSION , ECLAIRAGE PUBLIC ET TELECOM  
 GRANDE RUE - SECTEUR MAIRIE  
 RESEAU ISSU DU POSTE EXISTANT " BOURG "


**PLAN DES RESEAUX PROJETES**

Echelle: 1/200

N° ERDE : DB24/003601 PLAN 3/4

SYNDICAT INTERCOMMUNAL D'ENERGIES  
 DE LA COTE D'OR  
 9A rue René Char - BP 67454 - 21074 DIJON cedex  
 Tél. 03.80.50.99.20 Fax: 03.80.50.99.39

N° DE DOSSIER:  
 RT / 109 / D  
 TECHNICIEN:  
 M. Thomas RANGER

 <b>FAUCHET</b> Ingénierie, Éclairage 12 rue de la République 21000 DIJON Tél. 03.80.50.99.20 Intélocuteur: Renaud BERNHEIMER Dossier N° : S2115998	INDICE	DESIGNATION ET SUIVI	DATE
	B	AVALER PROJET PROJET GERANTIF ARTICLE 2	31/05/2015